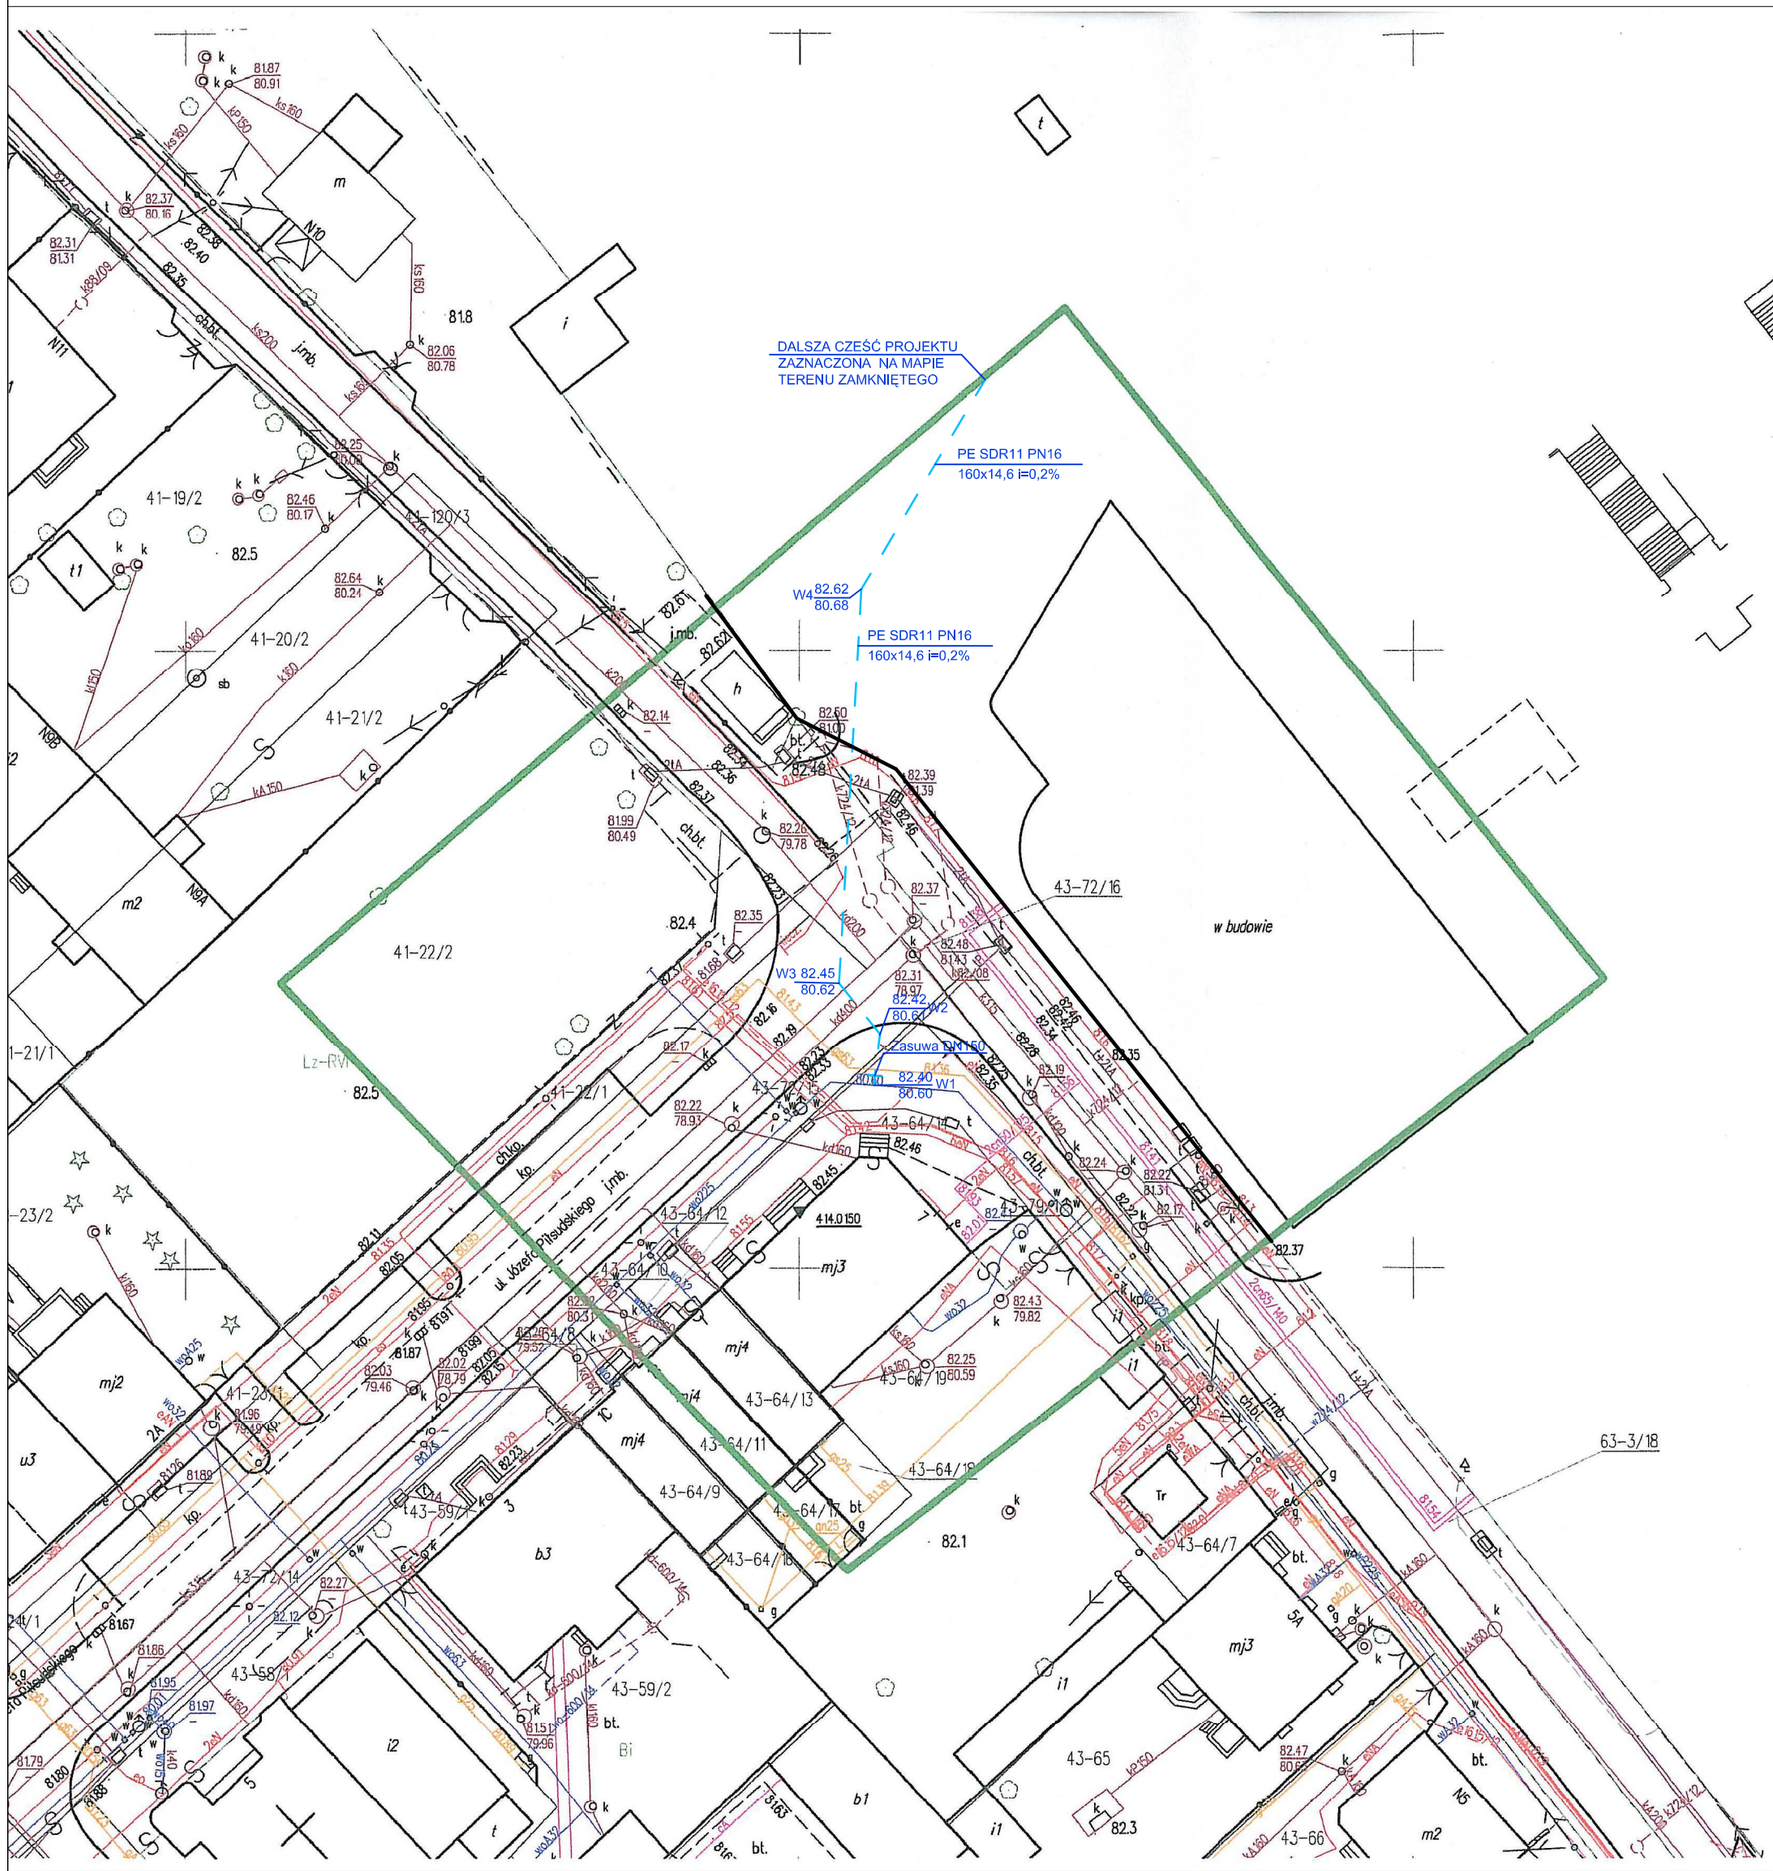

MAPA SYTUACYJNO-WYSOKOŚCIOWA DO CELÓW PROJEKTOWYCH

woj. mazowieckie, Powiat legionowski, m. Legionowo, ul. T. Kościuszki,

OBRĘB 41: 22/1, 120/5, 132/3
OBRĘB 43: 79/1, 79/2, 72/15, 64/14
OBRĘB 63: 3/18
SEKCJA: 7.177.20.13.1.4

Oznaczenie kancelaryjne pracy geodezyjnej		**6640.1.4285.2015**
Obręb ewidencyjny	identyfikator	**140801_1.0041** **140801_1.0043** **140801_1.0063**
	nazwa	**41, 43, 63**
Skala mapy		**1:500**
Nazwa układu współrzędnych	prostokątnych płaskich	**„2000"**
	wysokości	**„Kronsztad 86"**
Oznaczenie granic obszaru, który był przedmiotem aktualizacji		
Oznaczenie i informacja o służebnościach gruntowych mających wpływ na zagospodarowanie gruntów mających wpływ na zagospodarowanie gruntów zlokalizowanych w granicach projektowanej inwestycji		**wykonano bez ustalenia obciążeń**
Oznaczenie i symbol konturu użytku gruntowego, który nie jest ujawniony w bazie danych ewidencji gruntów i budynków		**brak**

Na terenie oznaczonym, jako przedmiot aktualizacji nie wyklucza się istnienia innych nie wskazanych na niniejszej mapie urządzeń podziemnych, które nie były zgłoszone do inwentaryzacji powykonawczej oraz nie dającej się wykryć aparaturą.

Anna Kłoka
74-300 Myślibórz
ul. os. Słowiańskie 62/5
NIP: 5971626704, REGON: 321556881
Nazwa/ imię i nazwisko wykonawcy

mgr inż. Łukasz Kłoka
GEODETA
kom. 606-705-446
Imię i nazwisko oraz data i podpis geodety

LEGIONOWO, 10.10.2015

mgr inż. KRZYSZTOF ŚLIWIŃSKI
GEODETA UPRAWNIONY
Nr 11847 Min. Gosp. Przest. i Bud.
ul. Pirenejska 15 m 36 01-493 Warszawa

Poświadcza się, że niniejszy dokument został opracowany w wyniku prac geodezyjnych i kartograficznych, których rezultaty zawiera operat techniczny wpisany do ewidencji materiałów państwowego zasobu geodezyjnego i kartograficznego

STAROSTA LEGIONOWSKI
P.1408. 2015 3982
Identyfikator ewidencyjny materiału zasobu - operatu technicznego
Legionowo, dn. 2015 r.
Data wpisania operatu technicznego do ewidencji zasobu
Agnieszka Sotys-Czech
Powiatowym Ośrodku Dokumentacji Geodezyjno-Kartograficznej
Imię i nazwisko oraz podpis osoby reprezentującej organ

W1 - W4 PRZYŁĄCZE WODOCIĄGOWE PE SDR11 PN 16 160x14,6

PROJEKTOWANE PRZYŁĄCZE WODOCIĄGOWE

GRANICA TERENU ZAMKNIĘTEGO

UWAGA

PRZY UŁOŻENIU PRZEWODÓW WODOCIĄGOWYCH POWYŻEJ 1,40 M LICZĄC OD WIERZCHU RURY DO WIERZCHU TERENU NALEŻY ZABEZPIECZYĆ PRZEWÓD ZA POMOCĄ OTULIN Z PIANKĄ PUR Z PŁASZCZEM PVC O GRUBOŚCI 50 MM

A T E L I E R >>Z E T T A<<		WAW.	*19.10.2015*
PROJEKT	BUDOWLI GARAŻU WIELOPOZIOMOWEGO WRAZ Z INFRASTRUKTURĄ TOWARZYSZĄCĄ NA DZIAŁCE 3/26 OBRĘB 63 W LEGIONOWIE	SKALA	*1:500*
		NR RYS.	*W1*
RYSUNEK	Przyłącze wodociągowe - zagospodarowanie dla działek : 120/5 obr 41, 72/15 obr 43, 132/3 obr 41, 3/18 obr 63, 64/14 obr 43	*projekt budowlany*	
Projektant	*mgr inż. Maciej Saczuk*	nr upr. MAZ/0155/POOS/09	podpis
Opracował	*inż. Aleksandra Pieńkowska*		
Sprawdził	*mgr inż. Tomasz Wrzosek*	nr upr. WAM/0062/POOS/13	

PROJEKT chroniony prawem autorskim - zgodnie z Ustawą o Prawie Autorskim i prawach pokrewnych Dz.U.24,poz.83 z dn.4.02.1994r. Powielanie całości lub fragmentów bez zgody autora projektu - ZABRONIONE