




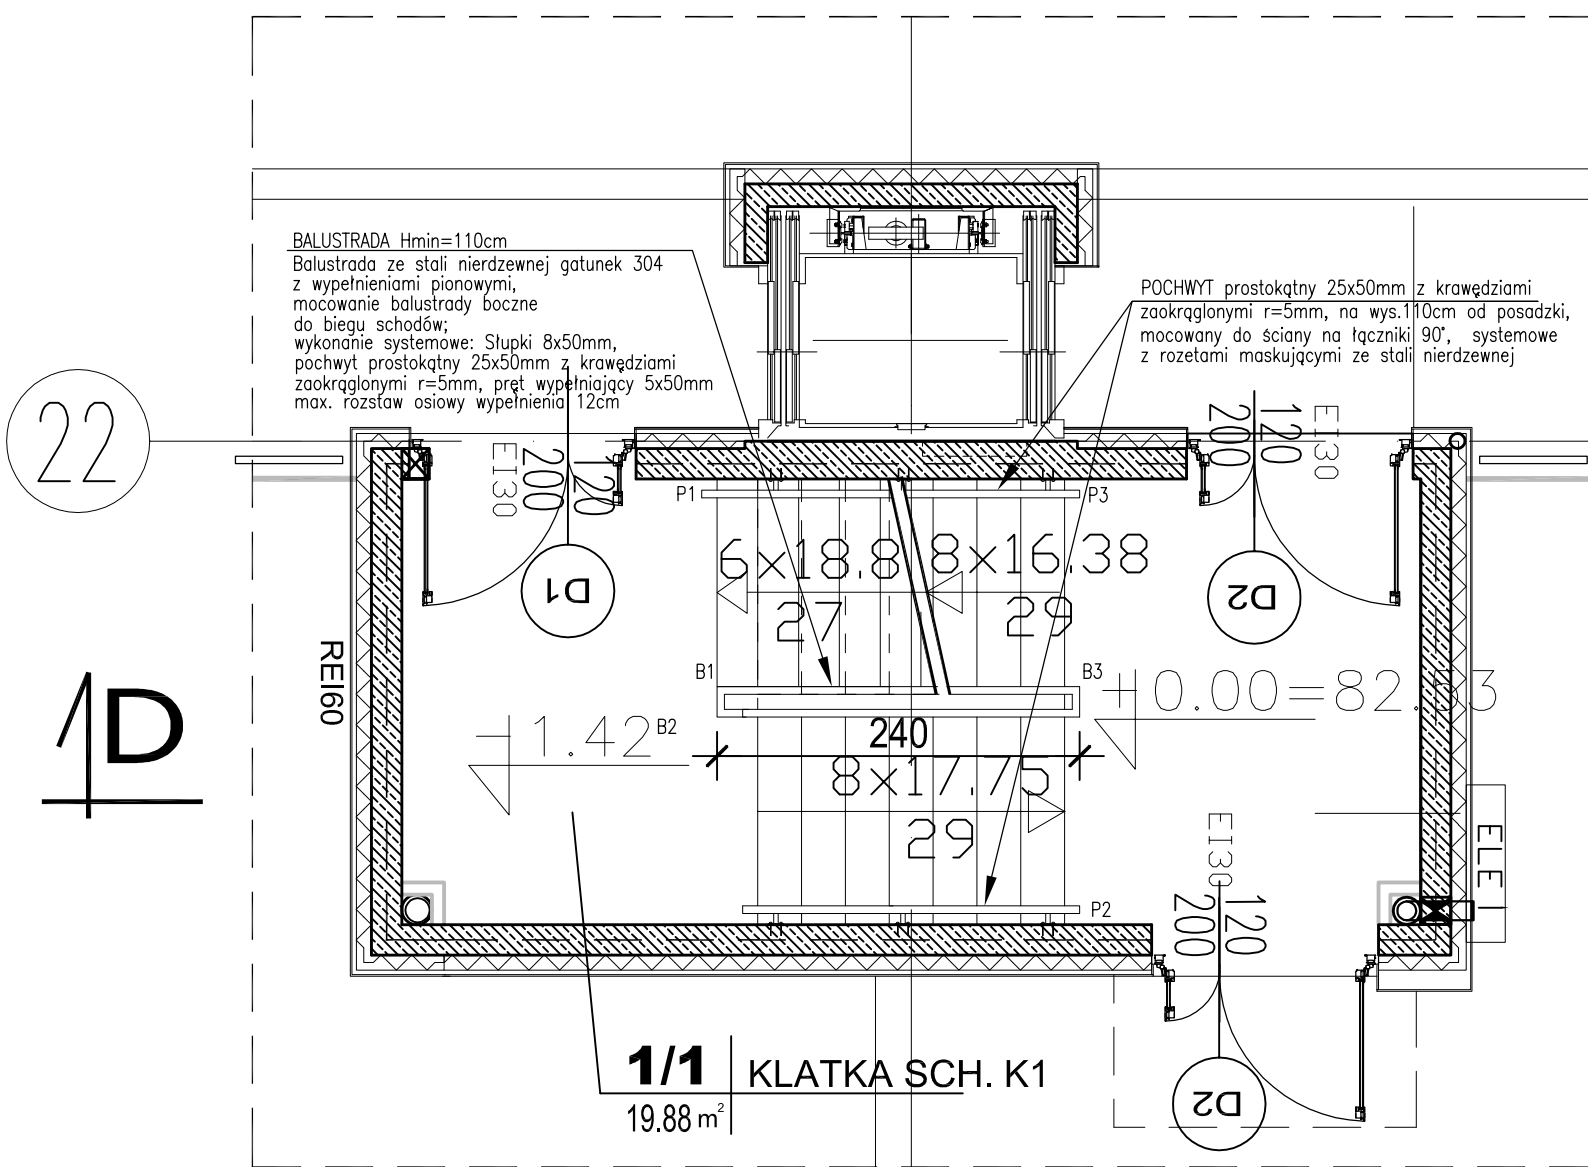


K-1. RZUT POZIOMU1- PARETR
SKALA 1:50

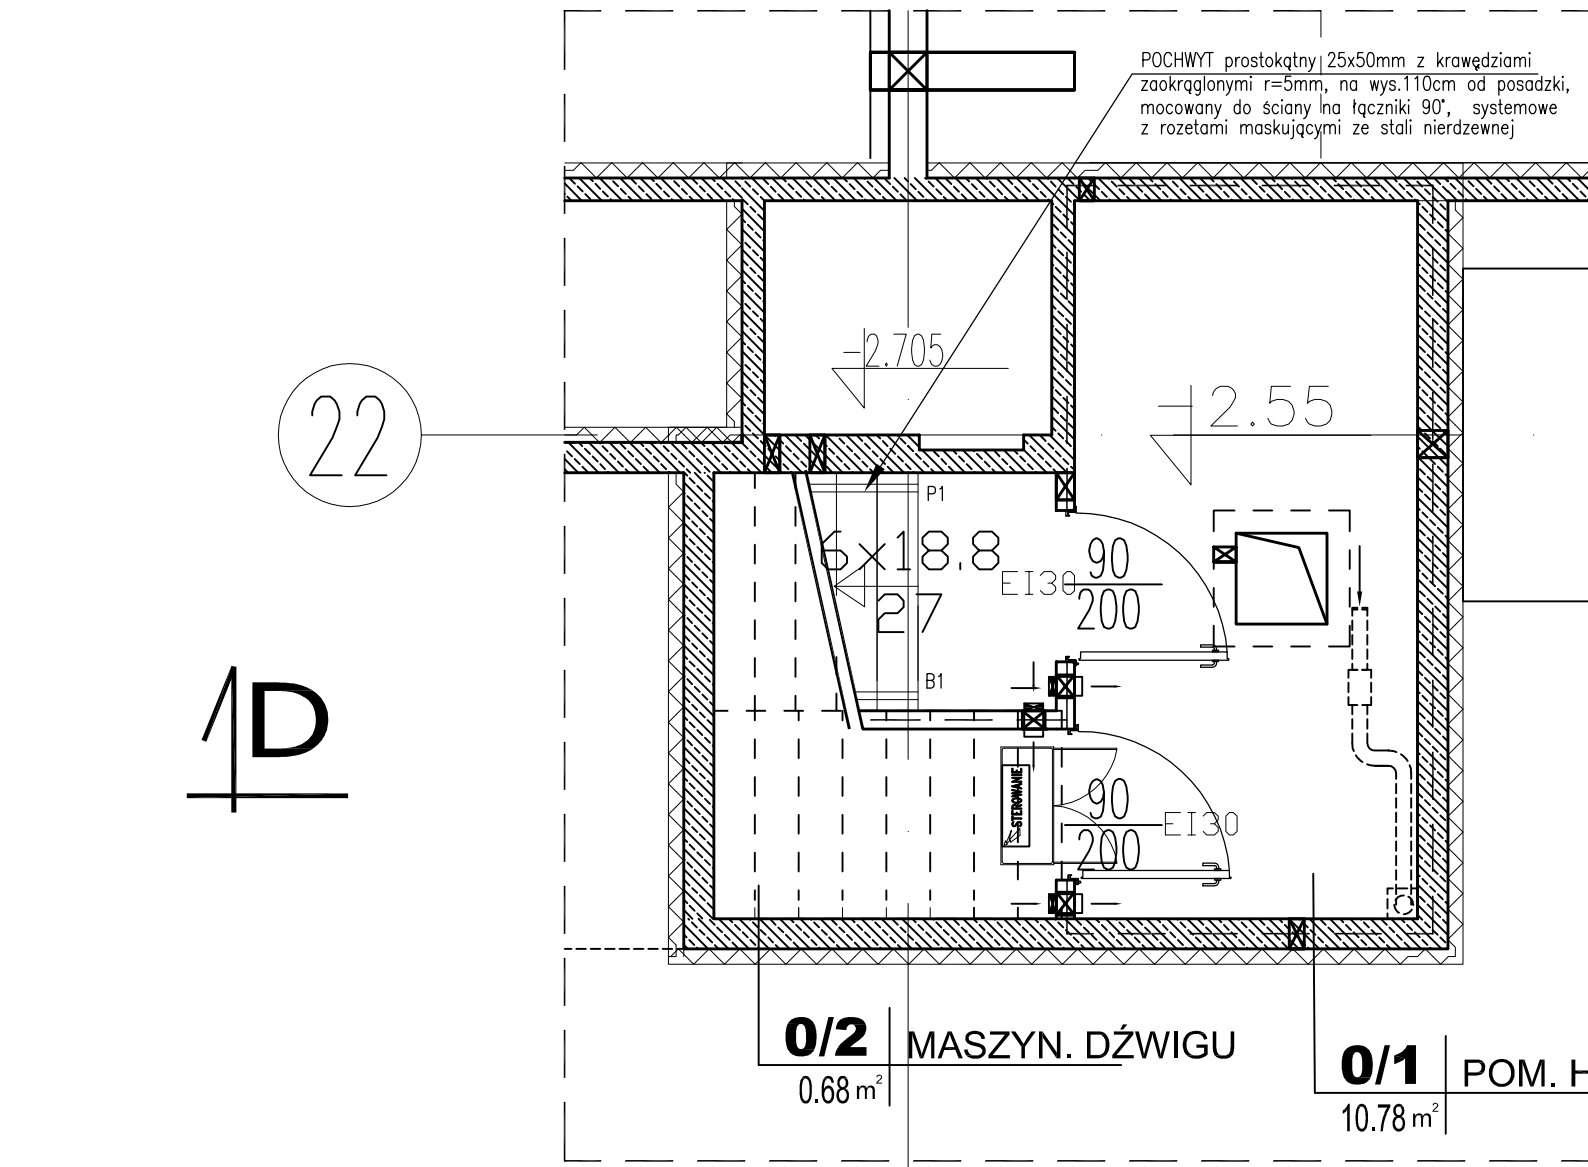


K-1. RZUT POZIOMU1- PODPIWNICZENIA
SKALA 1:50

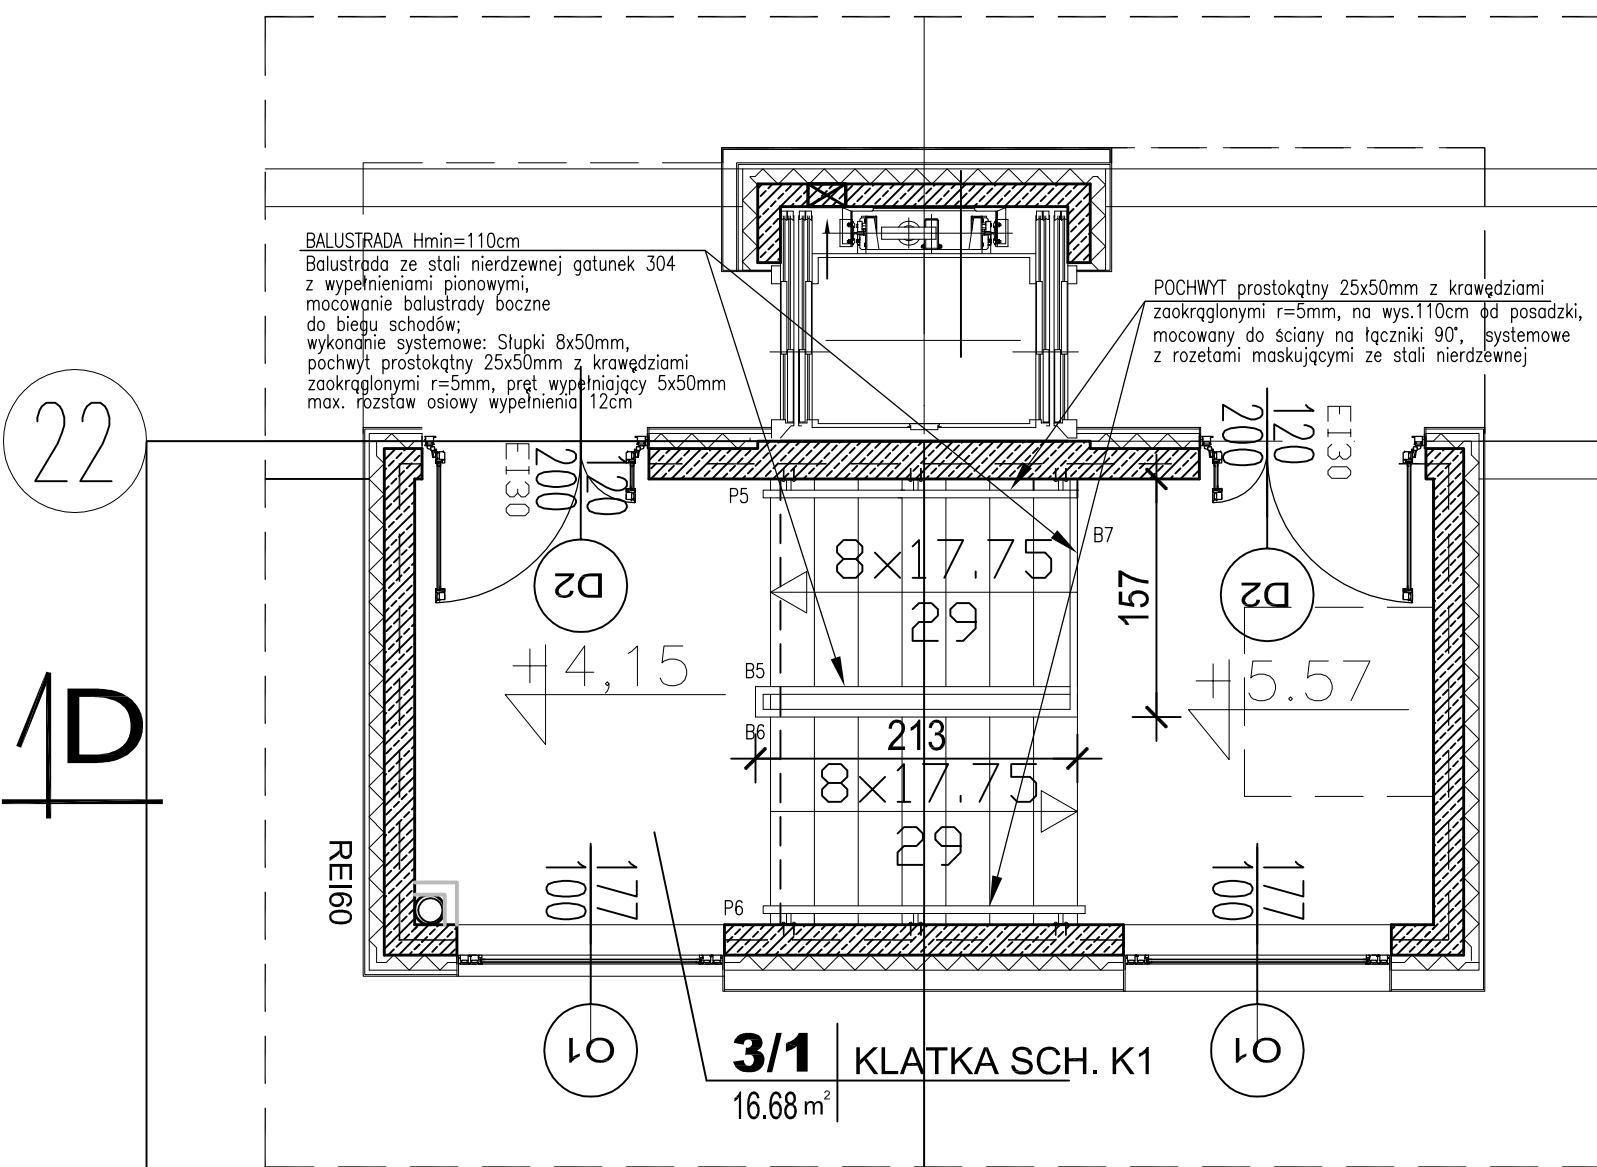










K-1. RZUT POZIOMU 3- piętro 2
SKALA 1:50

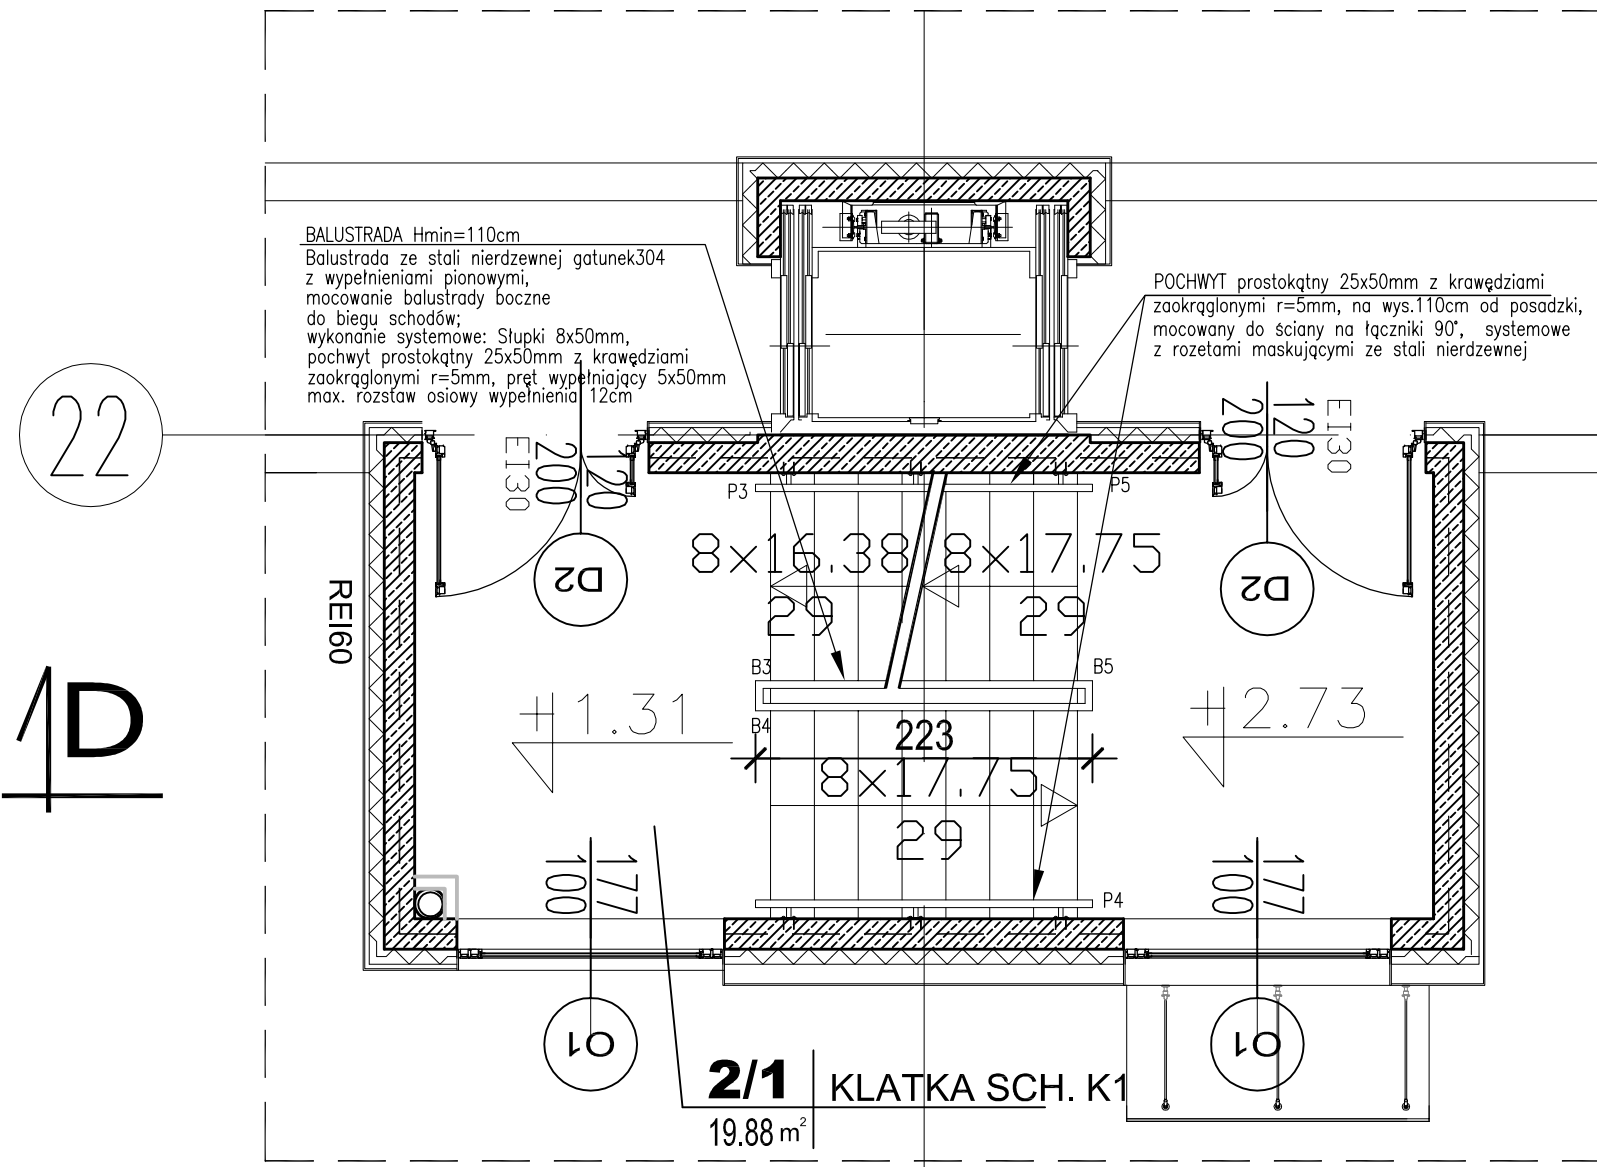

K-1. RZUT POZIOMU 2- piętro 1
SKALA 1:50

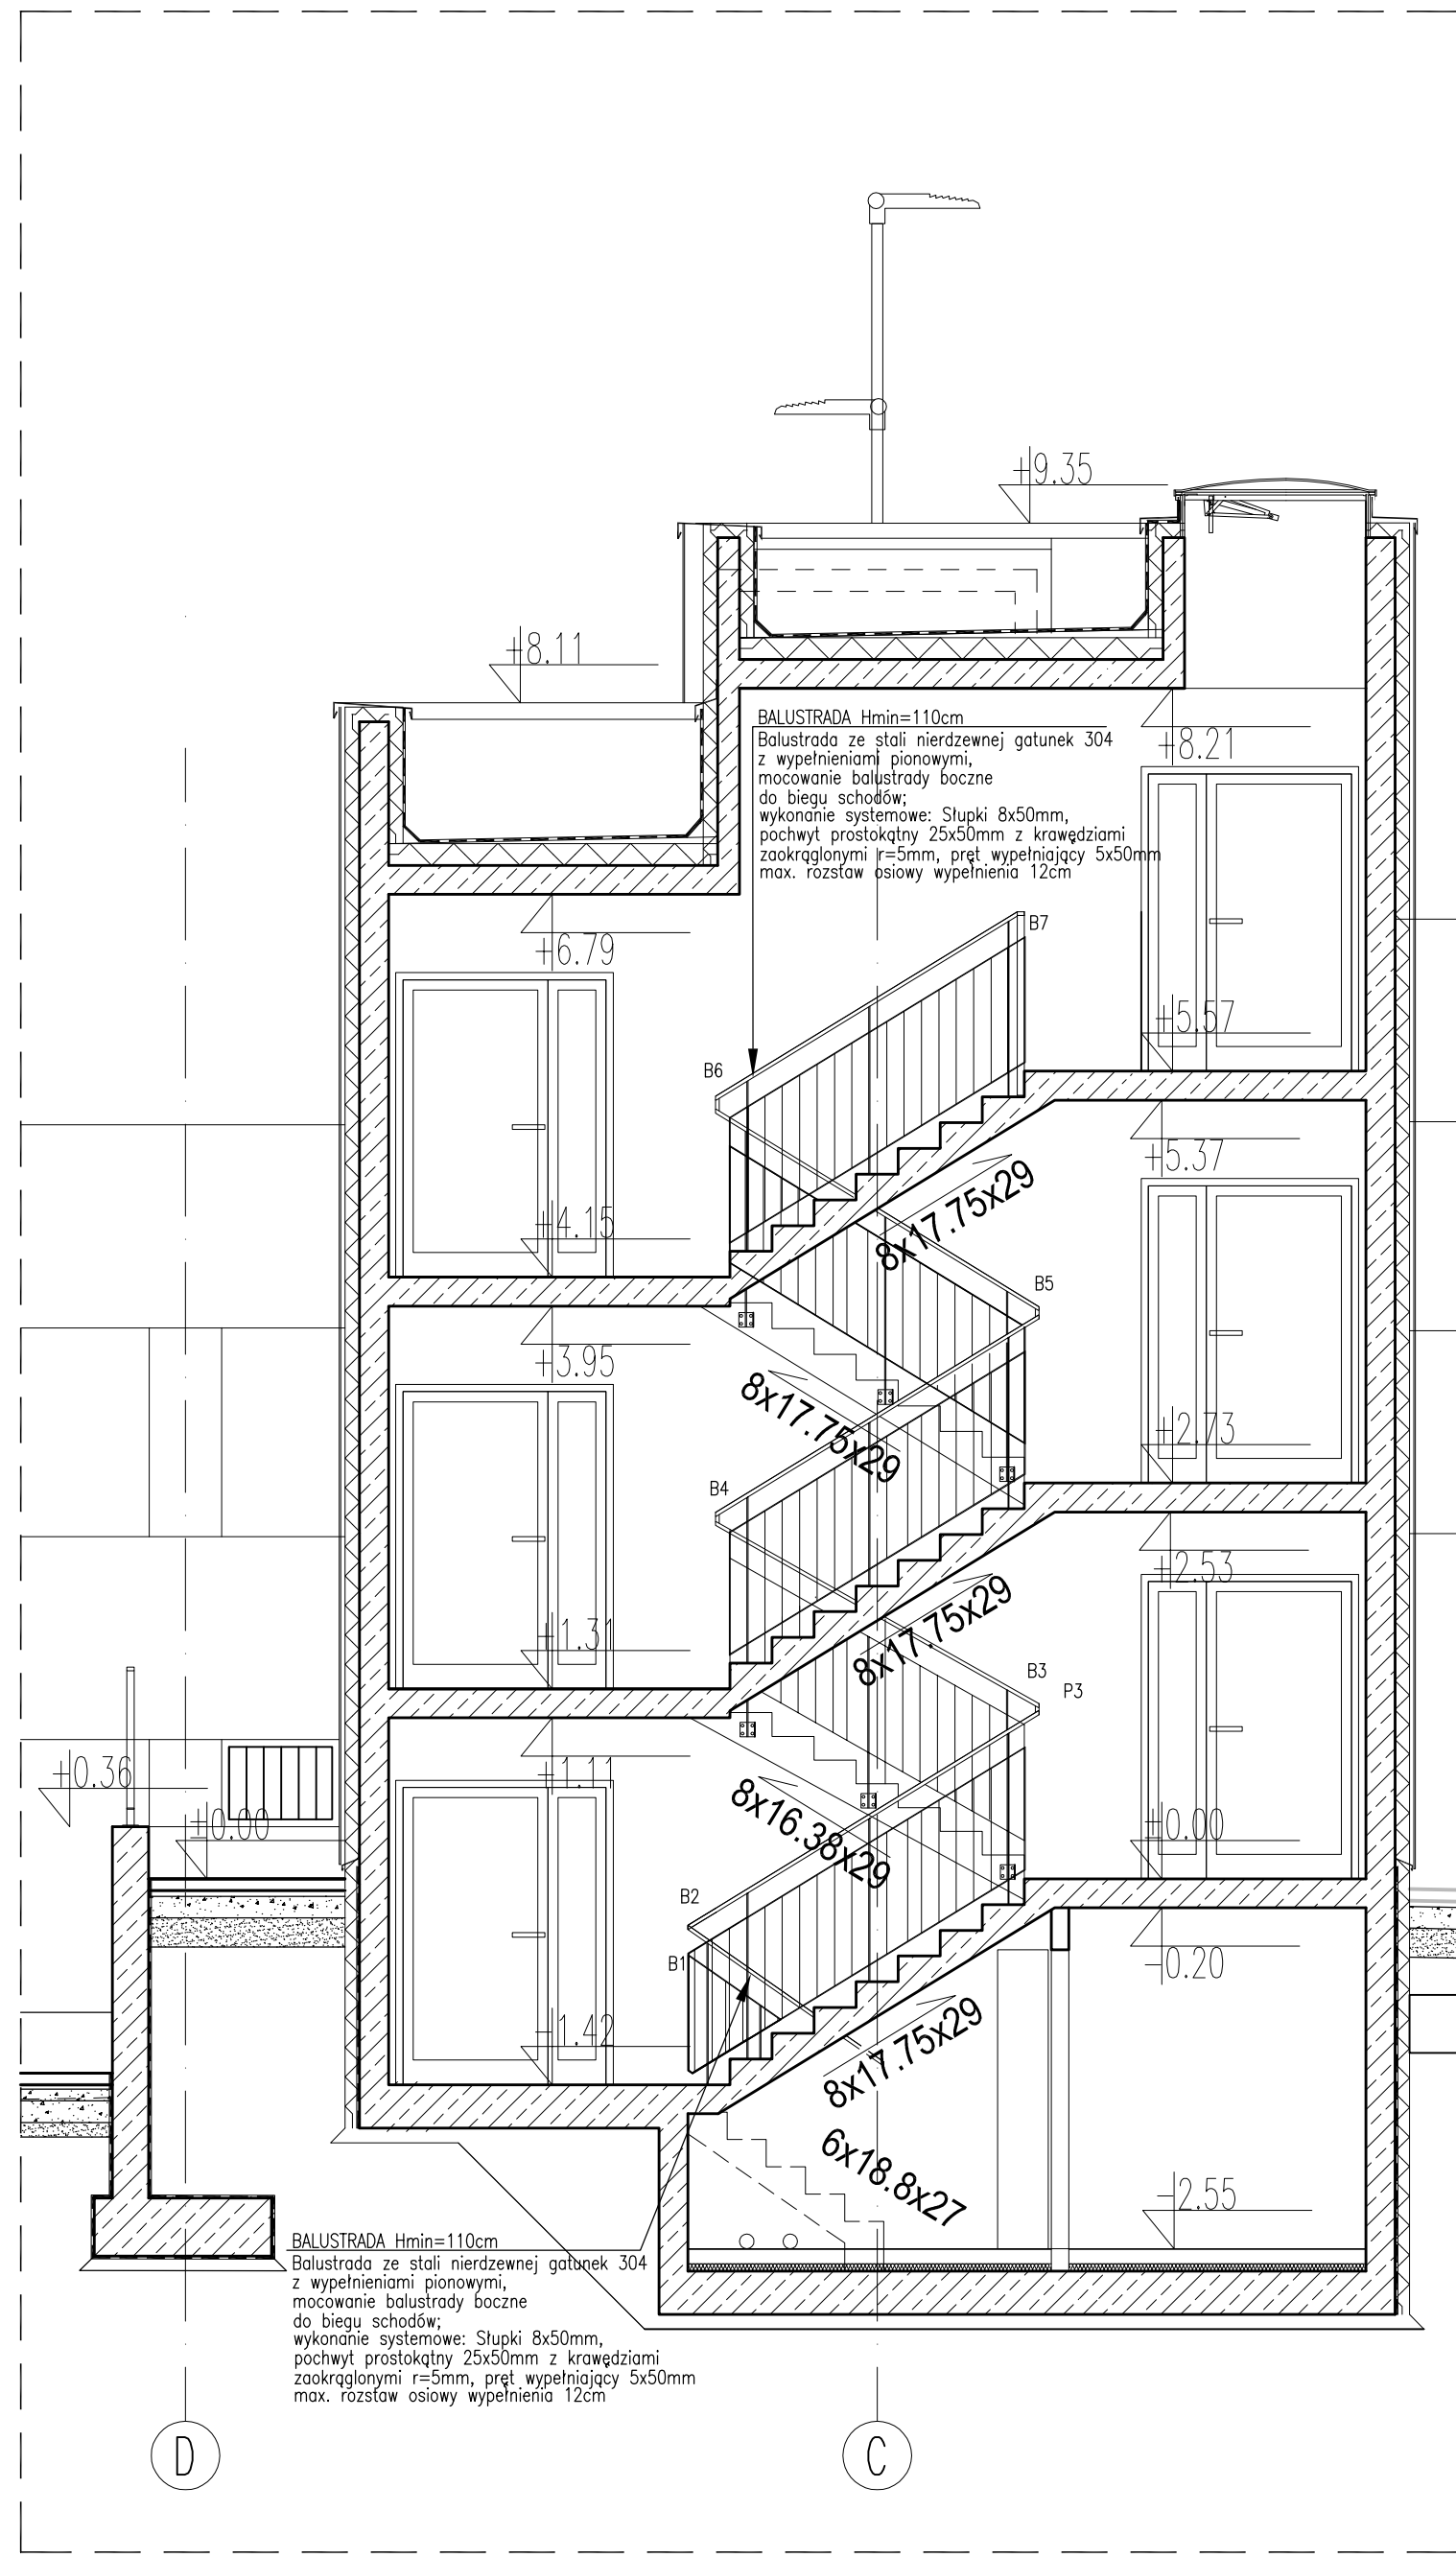

PRZĘCZÓJ D-D PRZĘCZ KŁĄKĘ K-1
SKALA 1:50

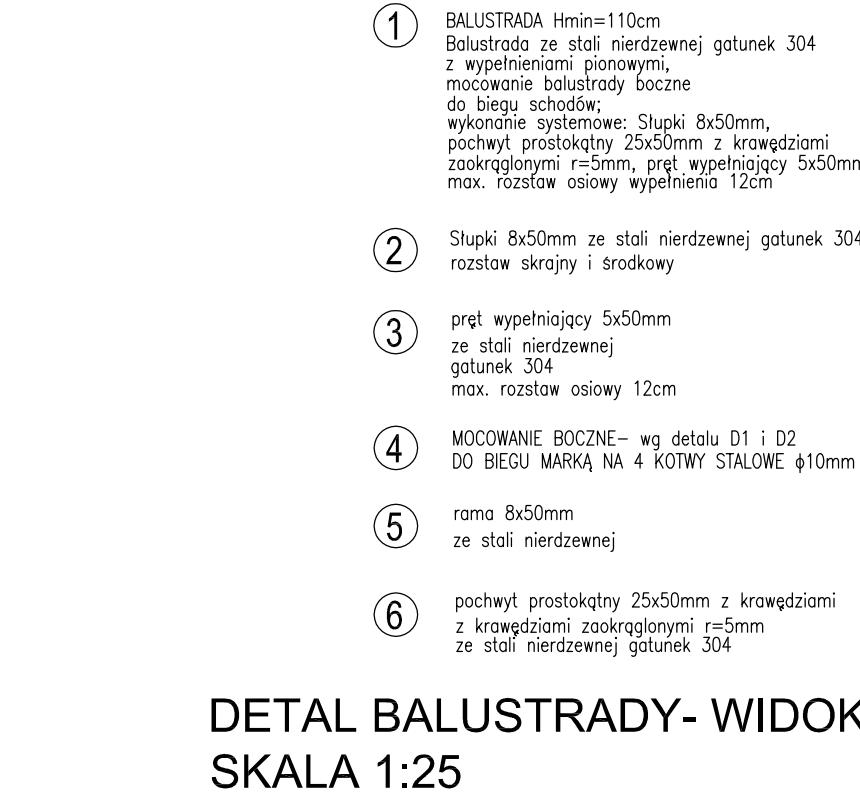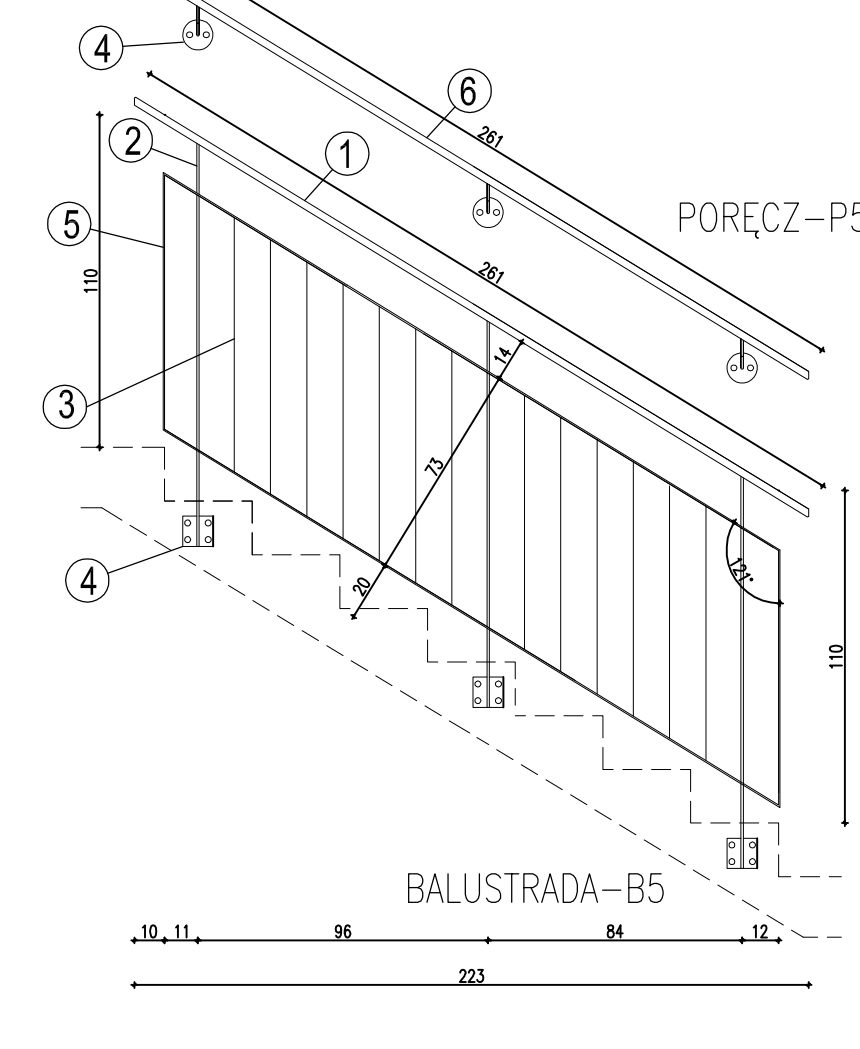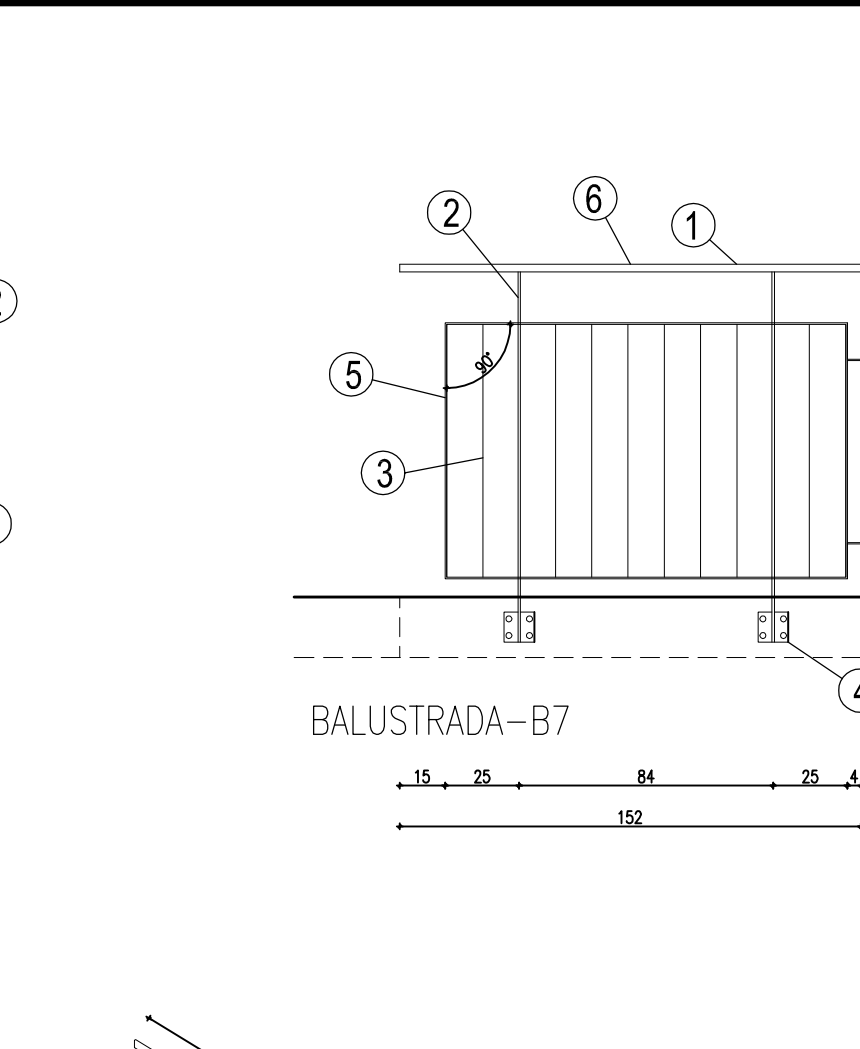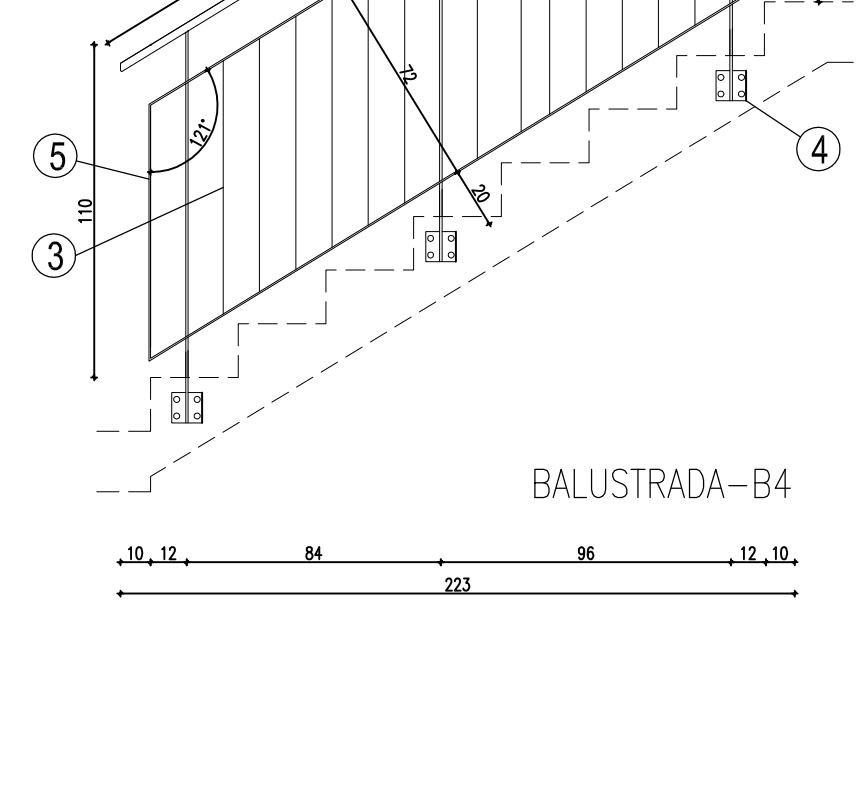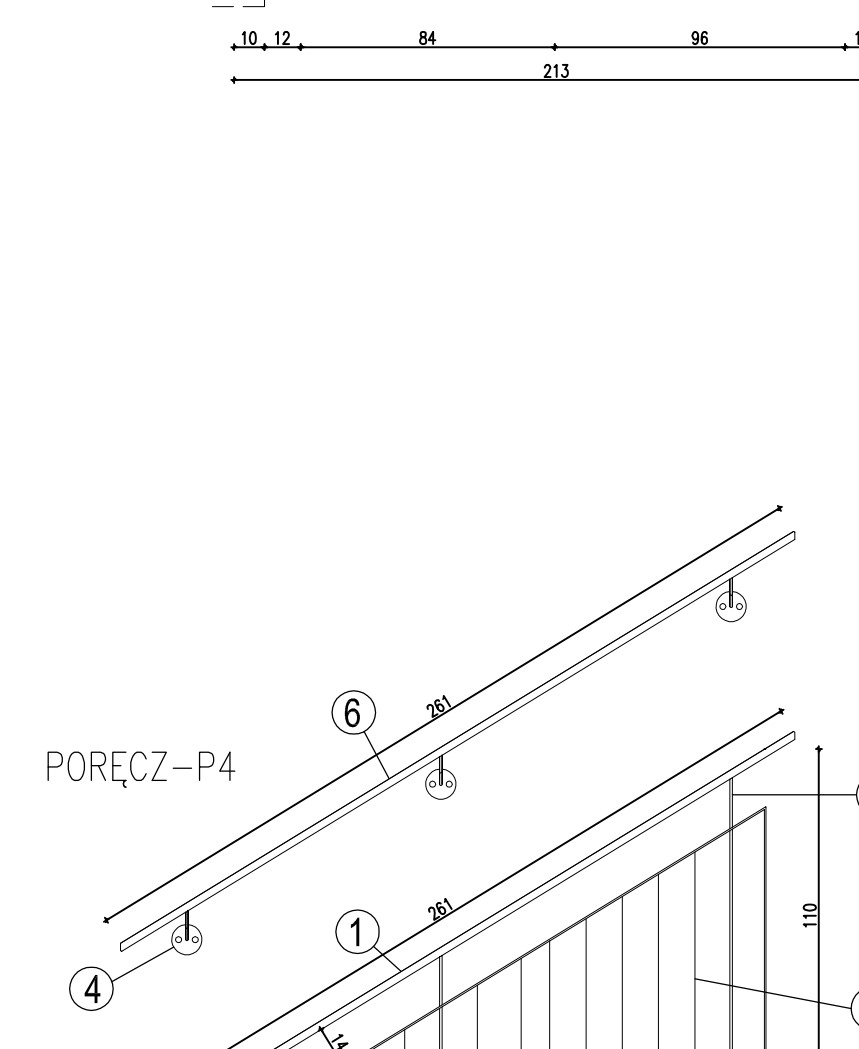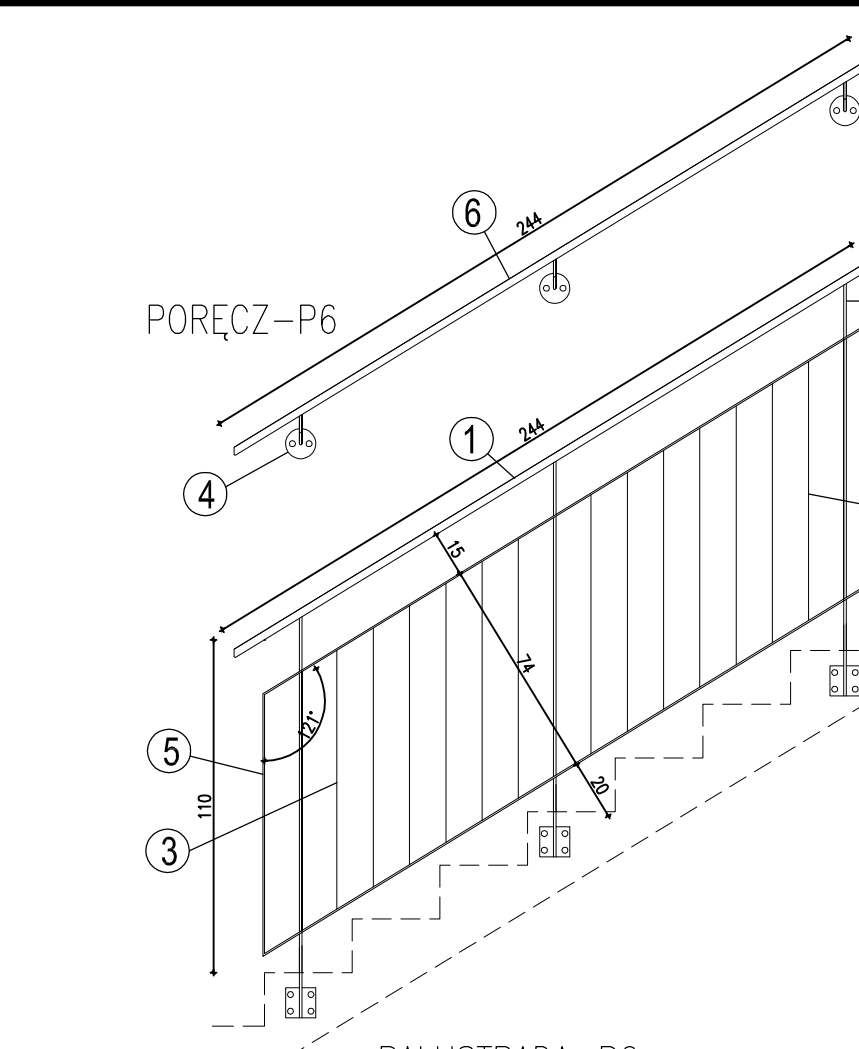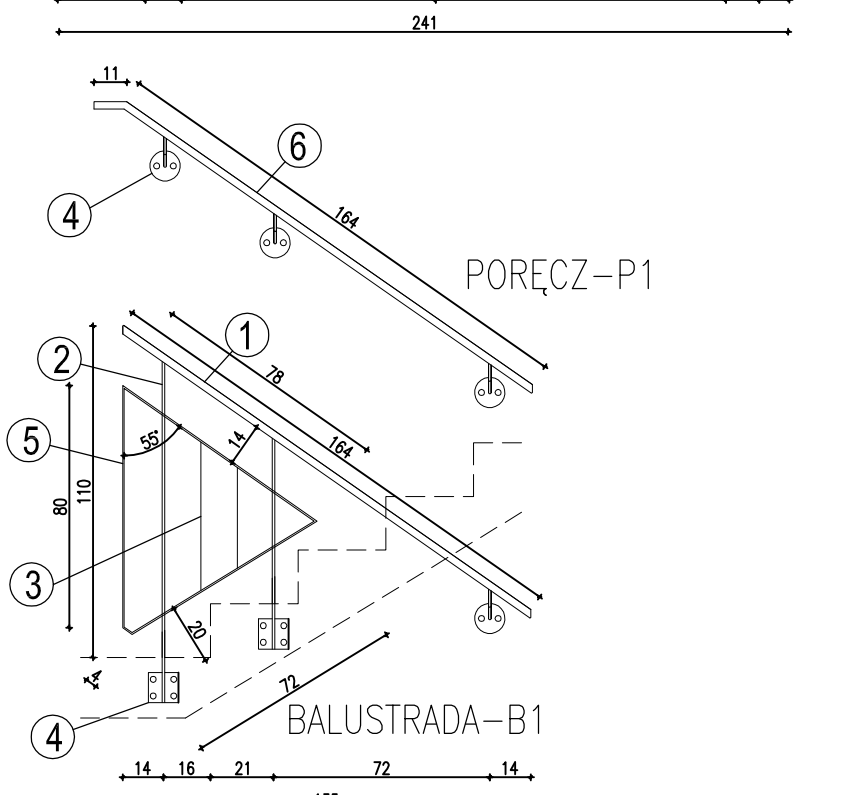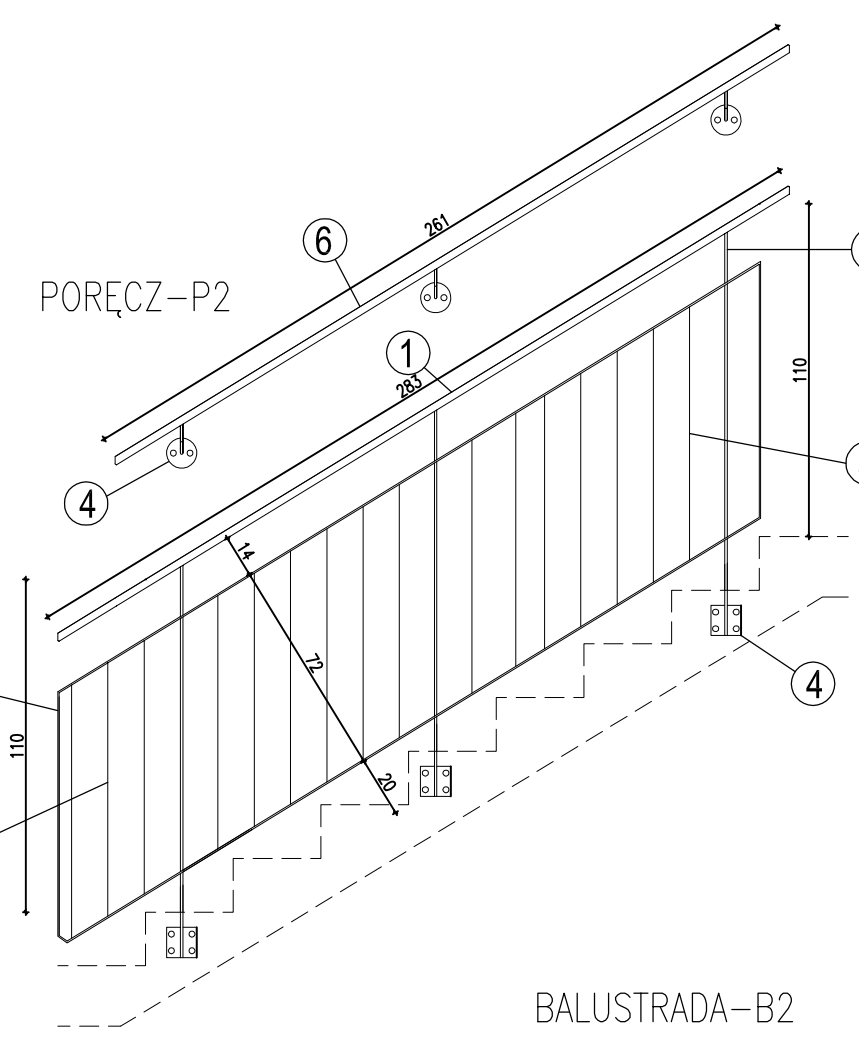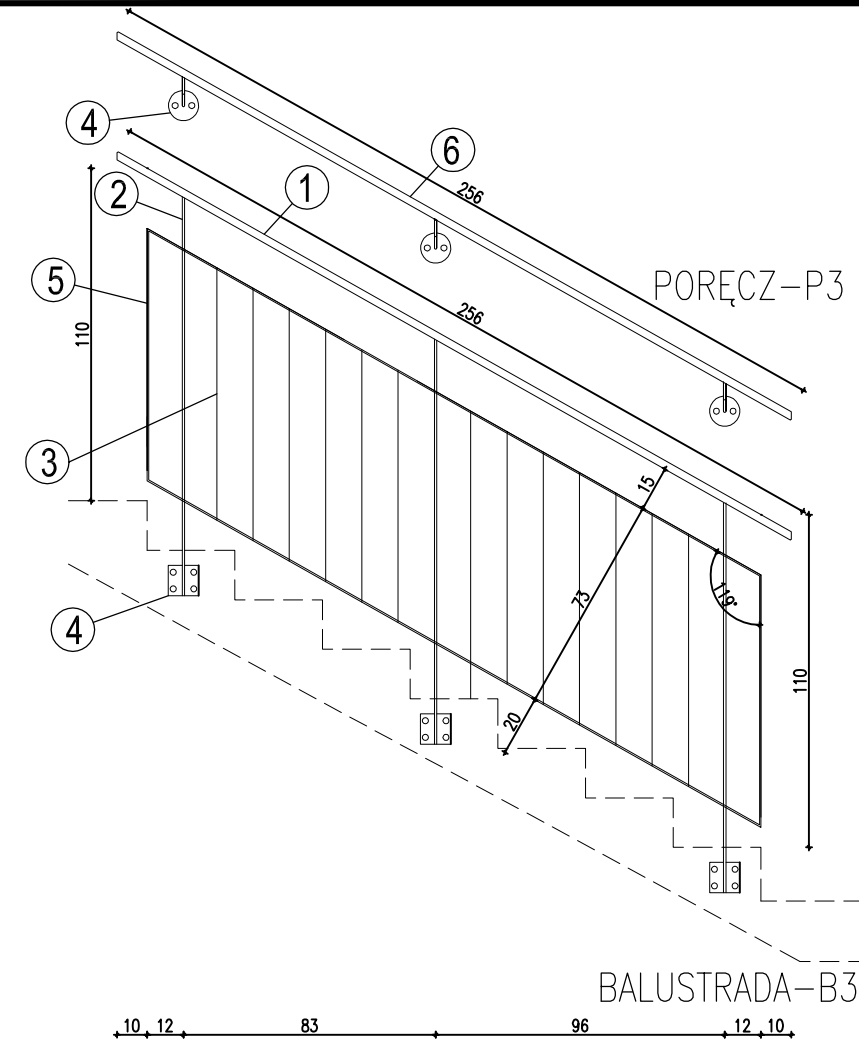

D1-DETAL BALUSTRADY
PRZĘCZÓJ PRZĘCZ POCHWYT SKALA 1:5

D2-DETAL ŁĄCZENIA BOCZNEGO BALUSTRADY
DO BIEGU SCHODÓW SKALA 1:5

- BALUSTRADA Hmin=110cm
Balustrada ze stali nierdzewnej gatunek 304 z wypełnieniami pianowymi, mocowanie balustrady boczne do biegu schodów, wykonanie systemowe: Słupki 8x50mm, pochwyty prostokątne 25x50mm z krawędziami zaokrąglonymi r=5mm, pręgl wypełniający 5x50mm max. rozstaw osiowy wypełnienia 120mm
- Słupki 8x50mm ze stali nierdzewnej gatunek 304 rozstaw skrajny i środkowy
- pręgl wypełniający 5x50mm ze stali nierdzewnej gatunek 304 max. rozstaw osiowy 120mm
- MOCOWANIE BOCZNE - wg detalu D1 i D2 DO BIEGU MARKI NA 4 KOTWY STALOWE 10mm
- rama 8x50mm ze stali nierdzewnej
- pochwyty prostokątne 25x50mm z krawędziami zaokrąglonymi r=5mm ze stali nierdzewnej gatunek 304

DETAL BALUSTRADY- WIDOK SCHEMATU
SKALA 1:25

UWAGI :

1. PRZĘCZ PRZYSTĄPIENIEM DO WYKONANIA BALUSTRAD NALEŻY WYMIARY SPRAWDZIĆ DOKŁADNIE W NATURZE.

ATELIER >>ZETTA<< WAW. 14.09.2015		WAW. 14.09.2015	
PROJEKT	BUDOWLI GARAŻU WIELOPOZIOMOWEGO WRAZ Z INFRASTRUKTURĄ TOWARZYSZĄCĄ NA DZIAŁCE 3/28 OBRĘB 63 W LEGIONOWIE	SKALA	1:50
RYSUNEK	DETAL BALUSTRADY - KŁĄKKA K-1	NR RYS.	B1
Projektant	mgr inż. arch. Z. Zabagło	nr upr.	WAU.V-73427/80003
Opracował	mgr inż. arch. P. Konopka	nr upr.	WAU.V-73427/80003
Sprawił	mgr inż. arch. U. Bednarz	nr upr.	WAU.V-73427/80003
PROJEKT chroniony prawem autorskim - zgodnie z Ustawą o Prawie Autorskim i Prawach pokrewnych Dz.U.24.poz.87 z dn.4.02.1994r. Powielanie całości lub fragmentów bez zgody autora projektu - ZABRONIONE			