




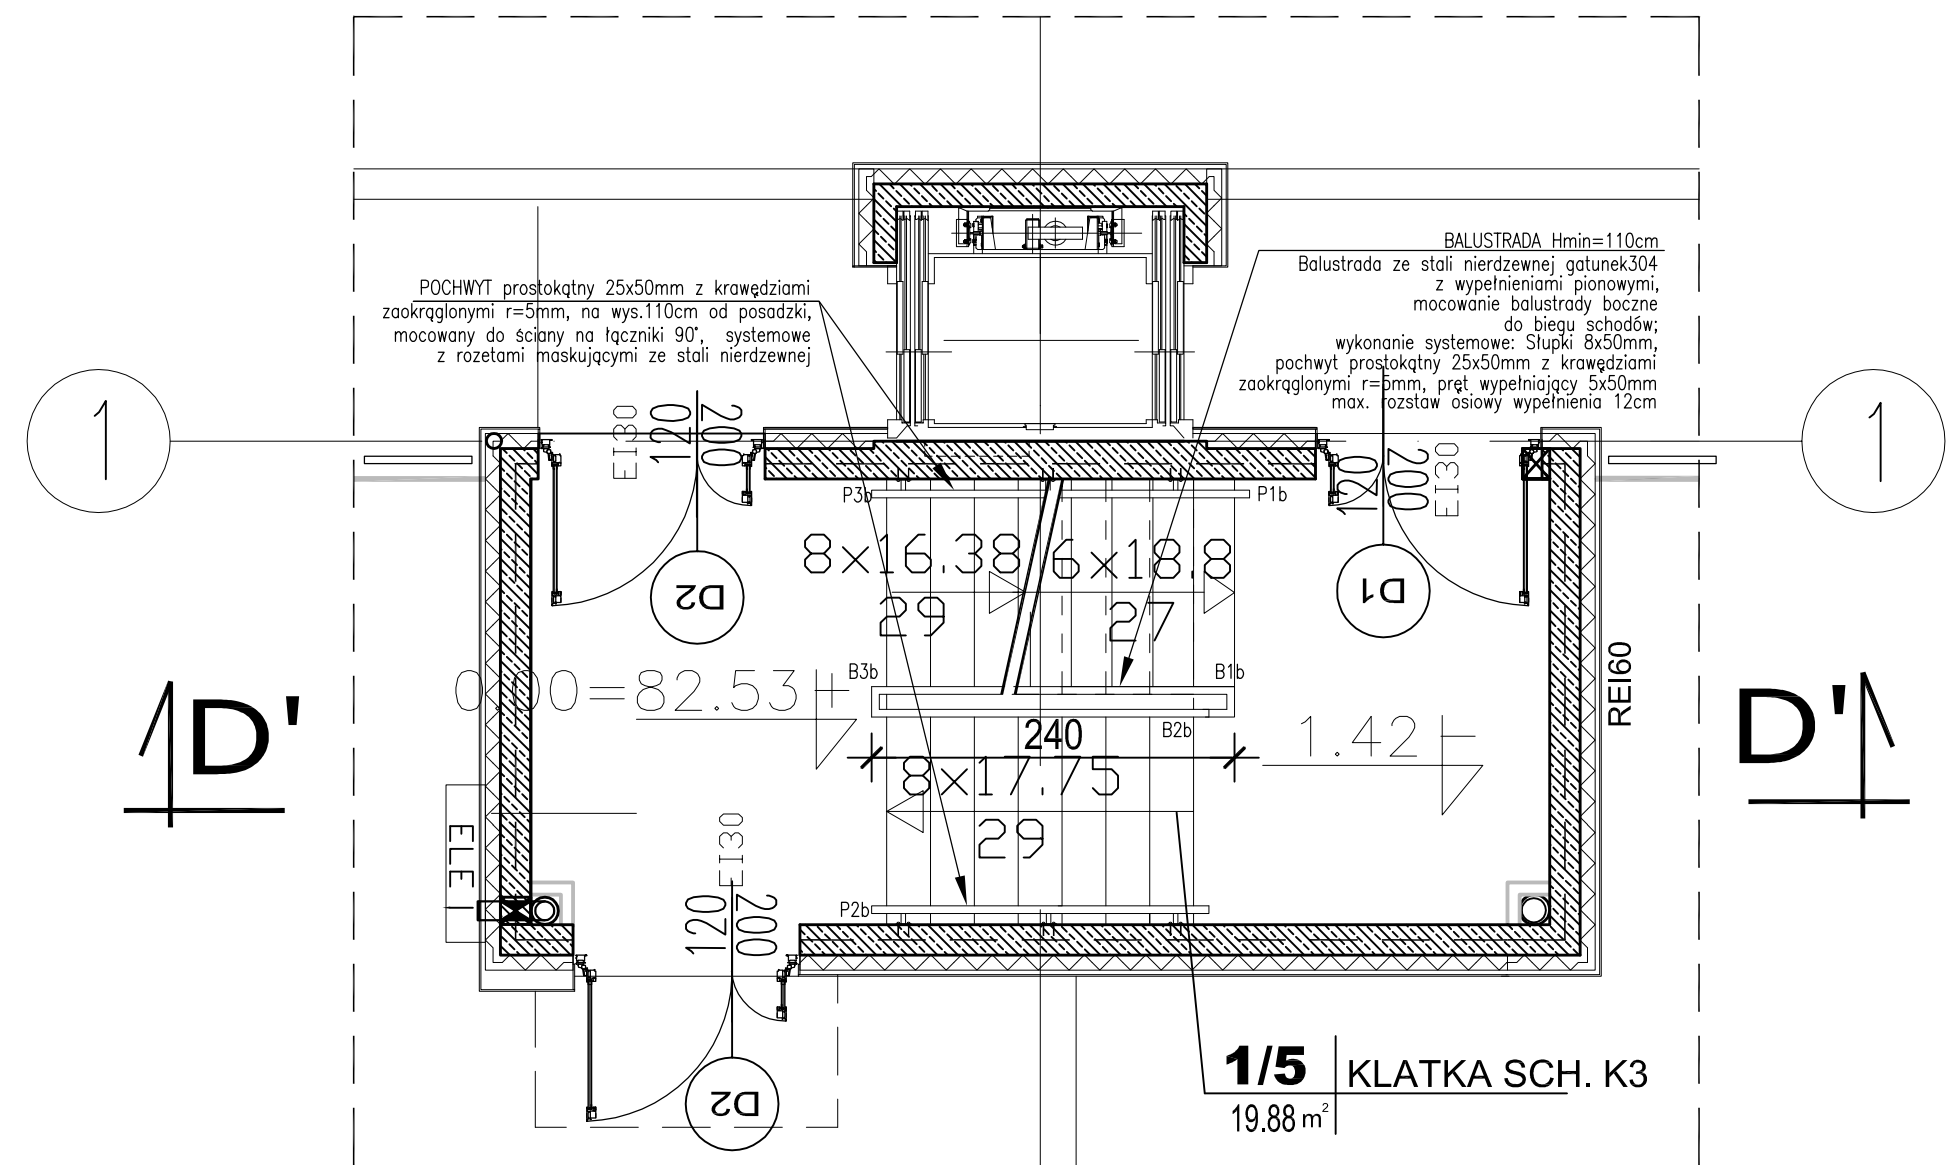


K-3. RZUT POZIOMU1- PARETR  
SKALA 1:50

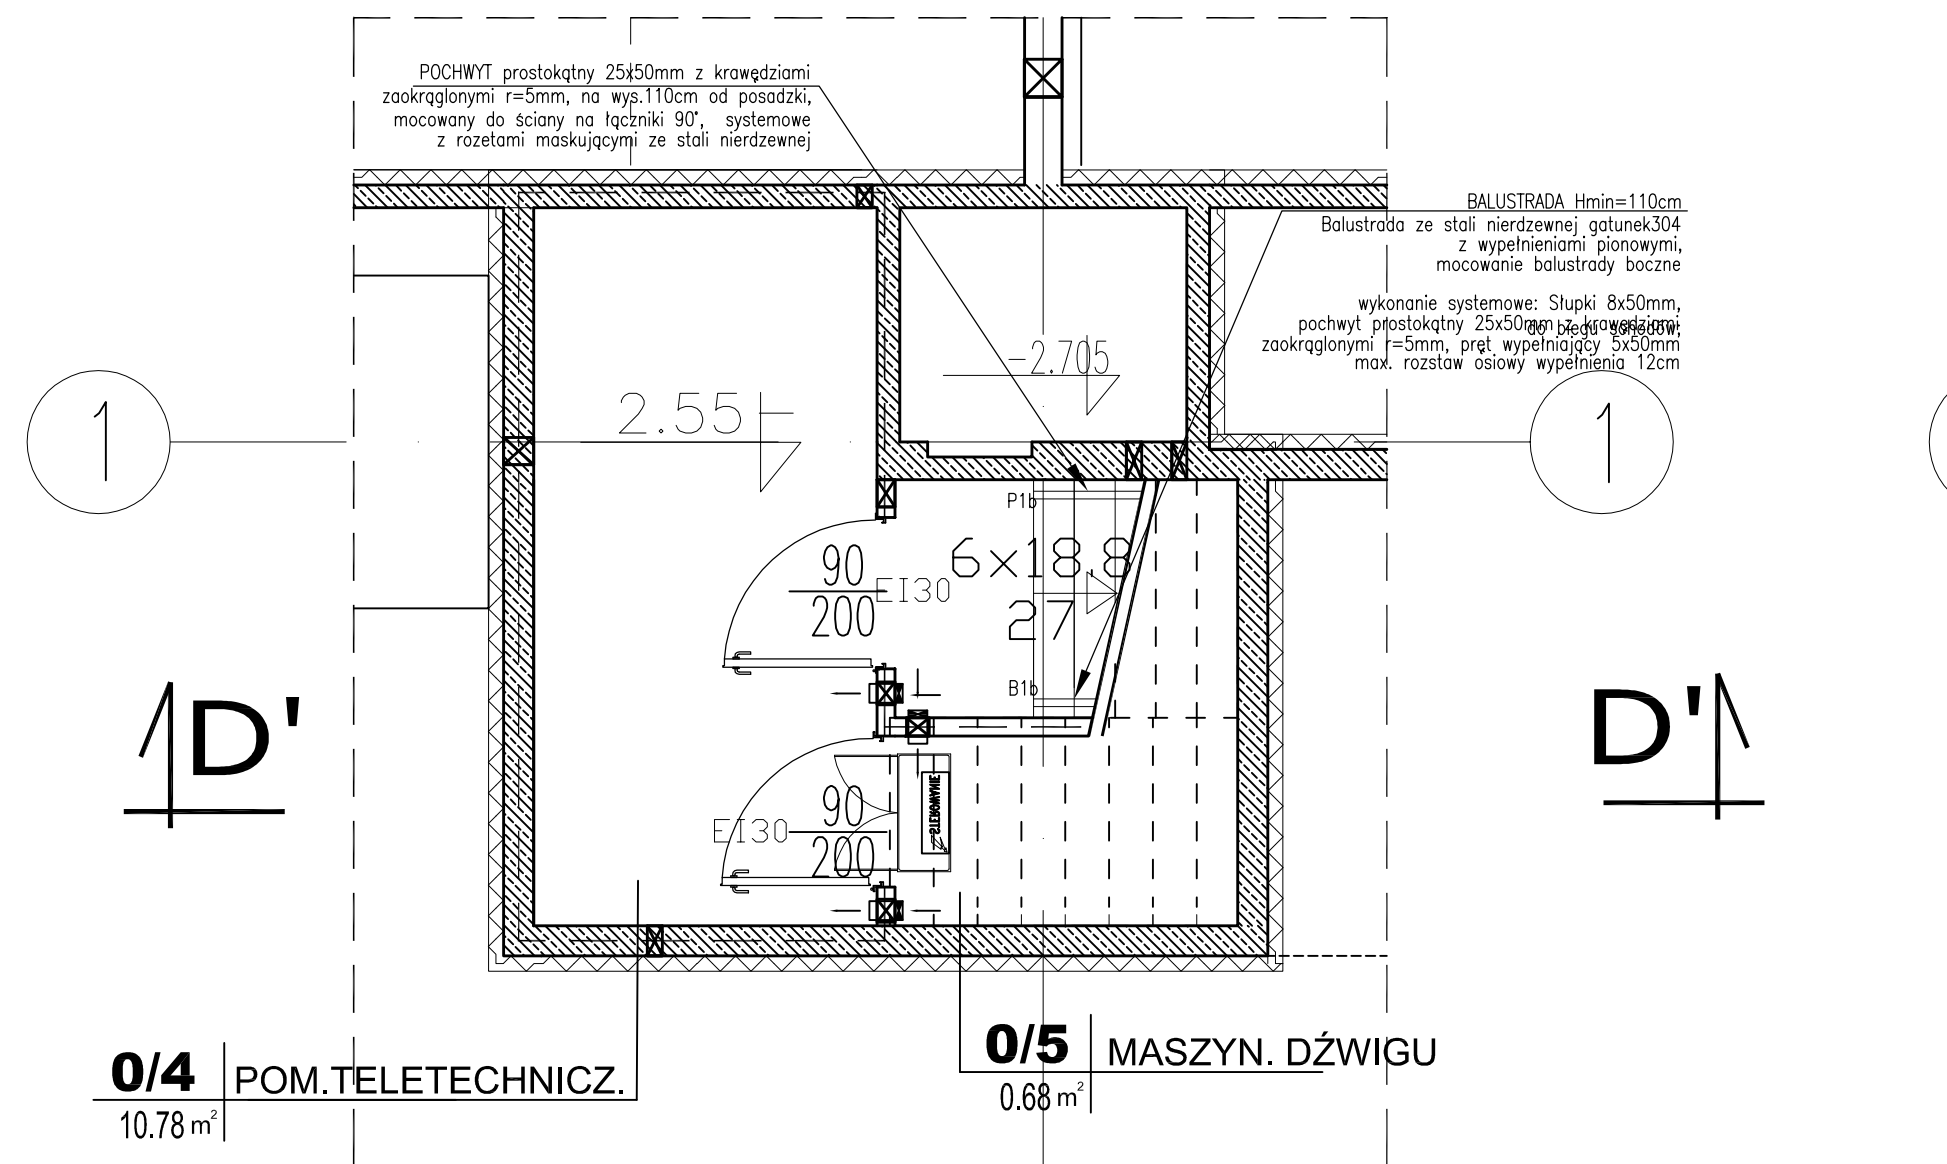


K-3. RZUT POZIOMU-1- PODPIWNICZENIA  
SKALA 1:50

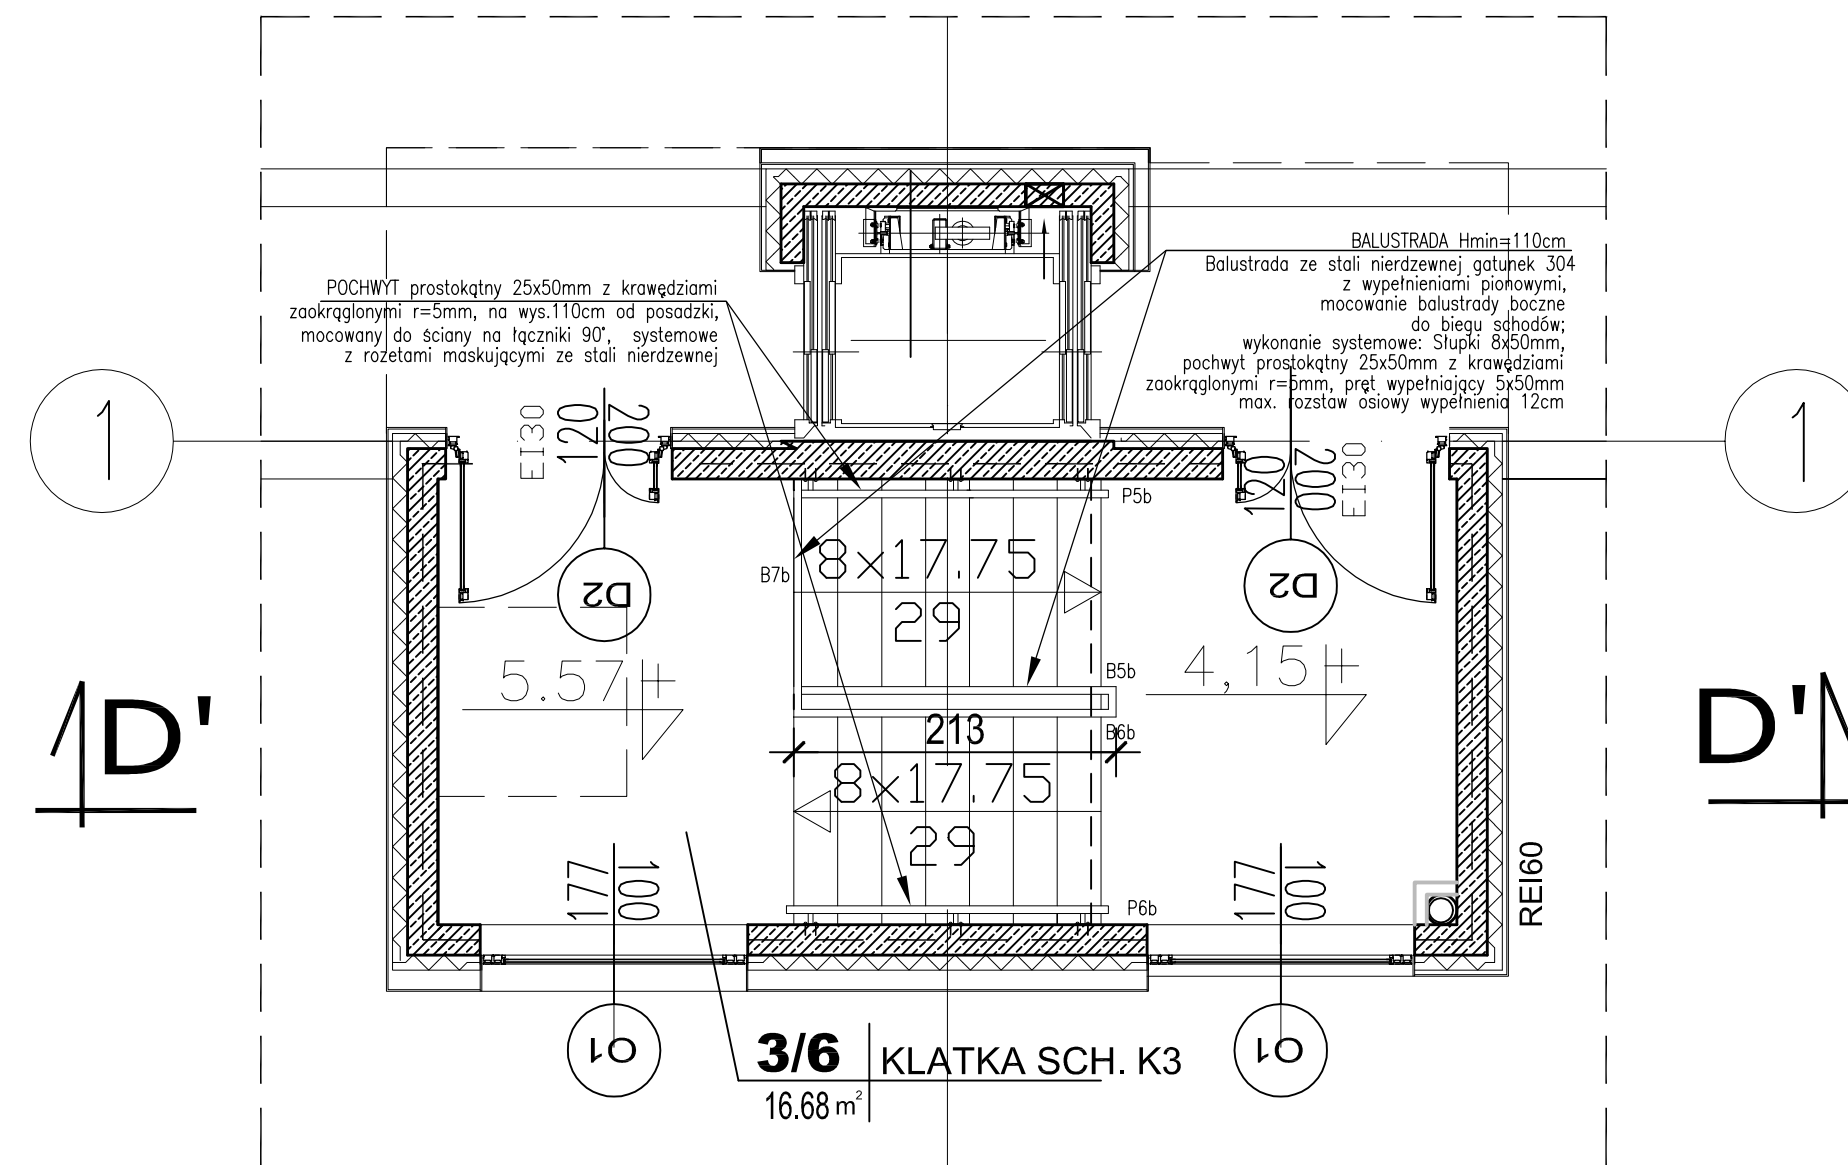


K-3. RZUT POZIOMU 3- piętro 2  
SKALA 1:50

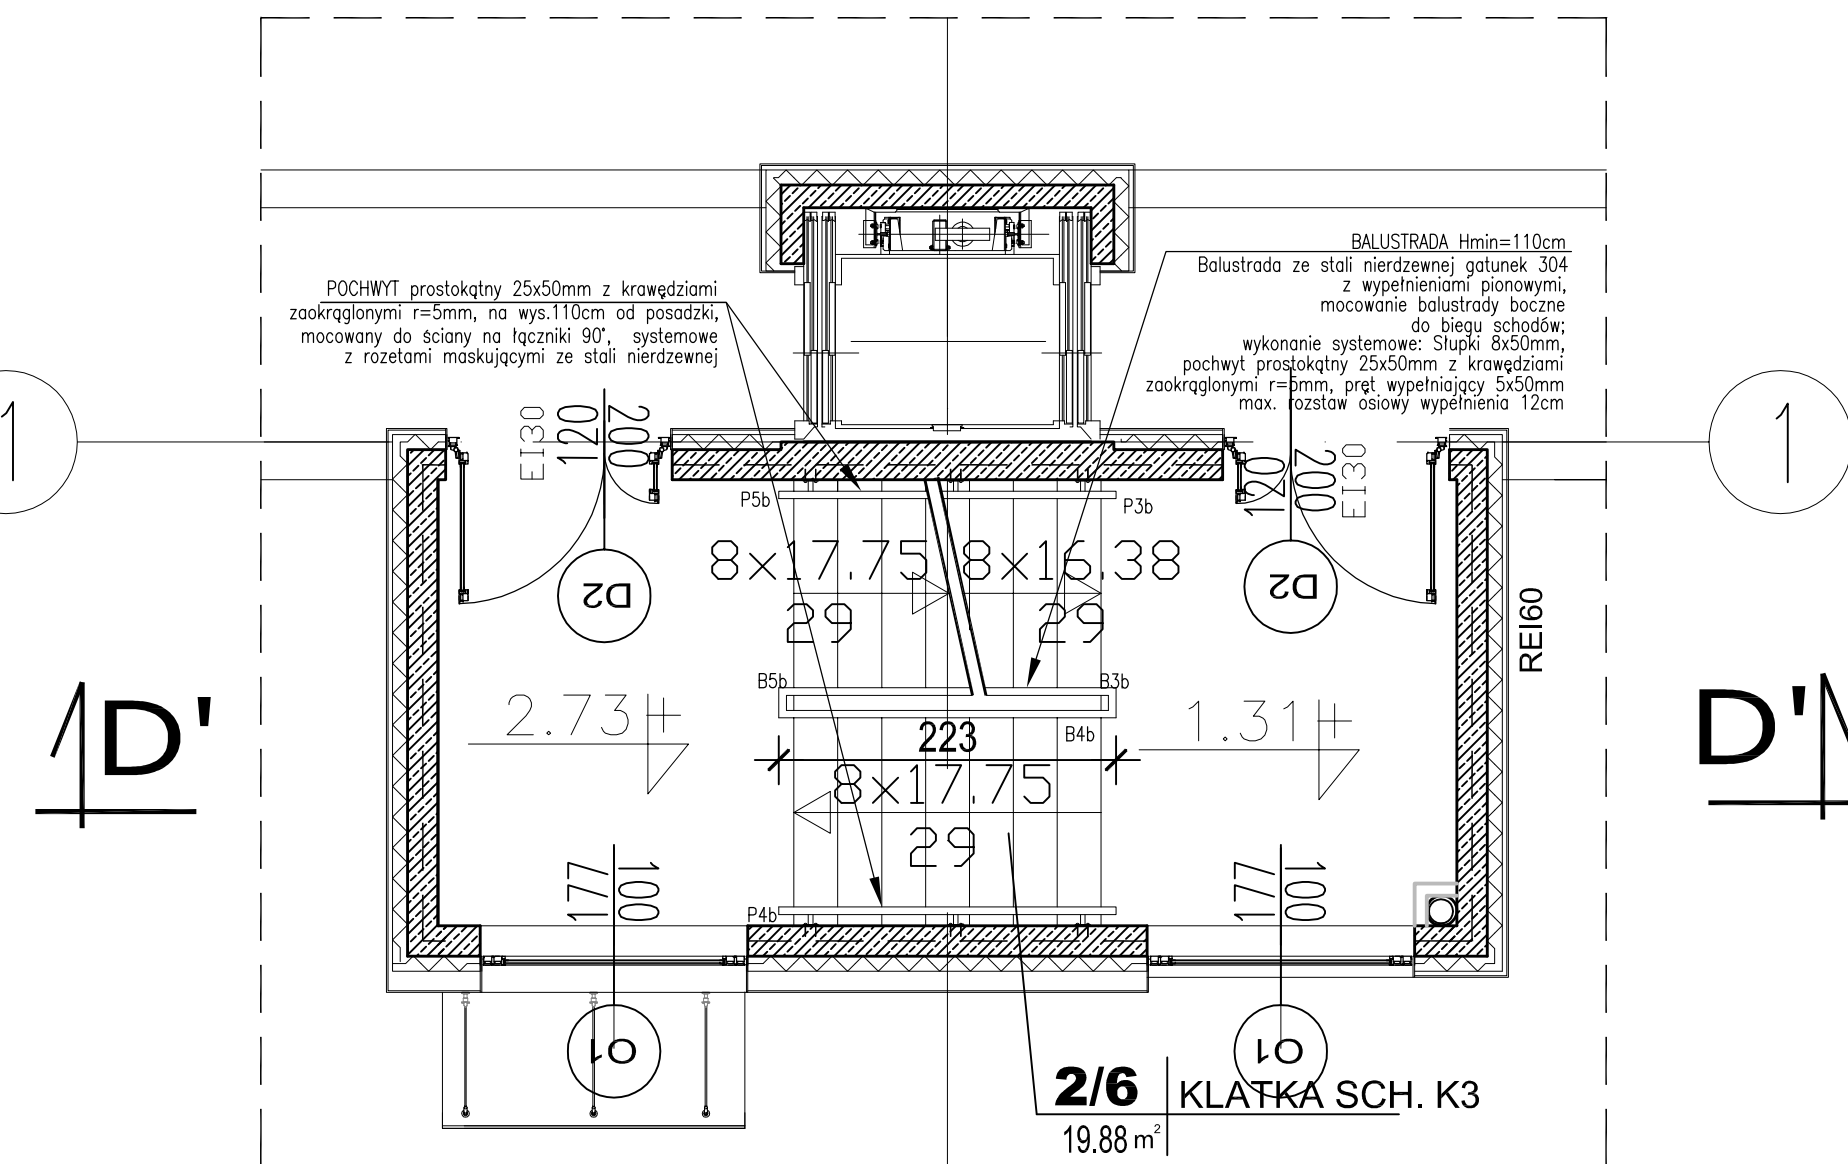


K-3. RZUT POZIOMU 2- piętro 1  
SKALA 1:50

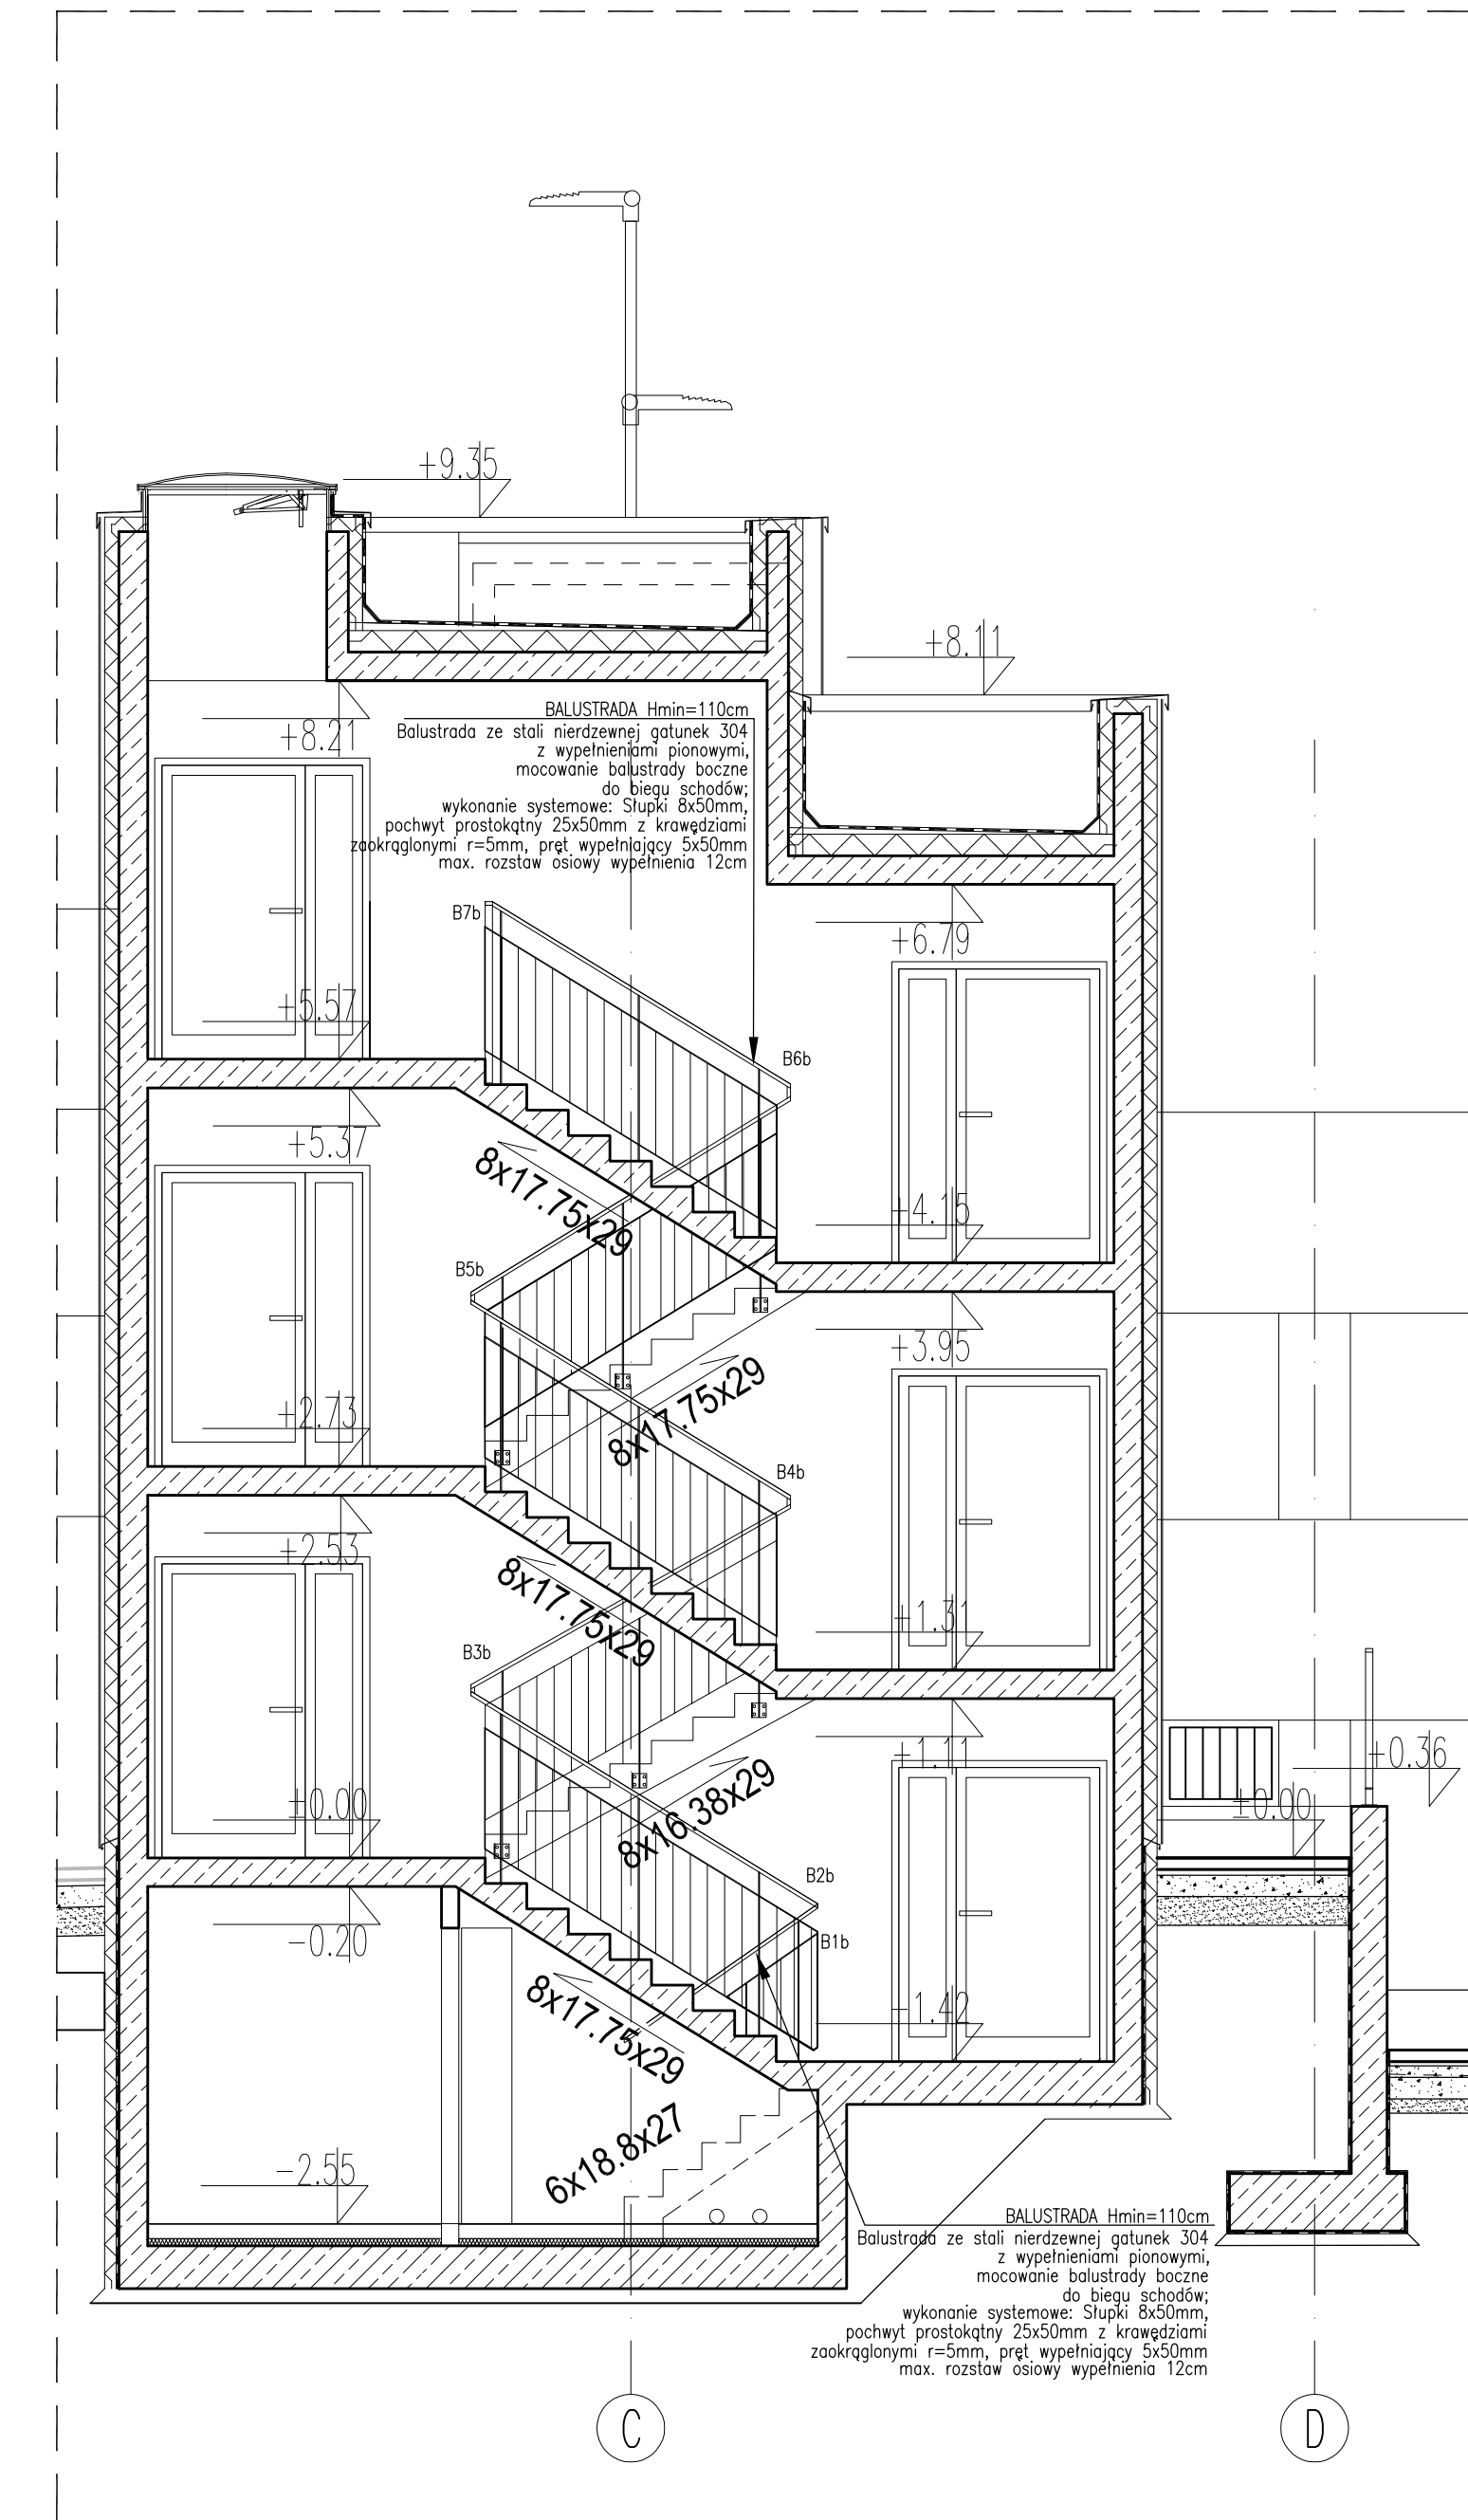


PRZEKRÓJ D-D' PRZECZ K-3  
SKALA 1:50

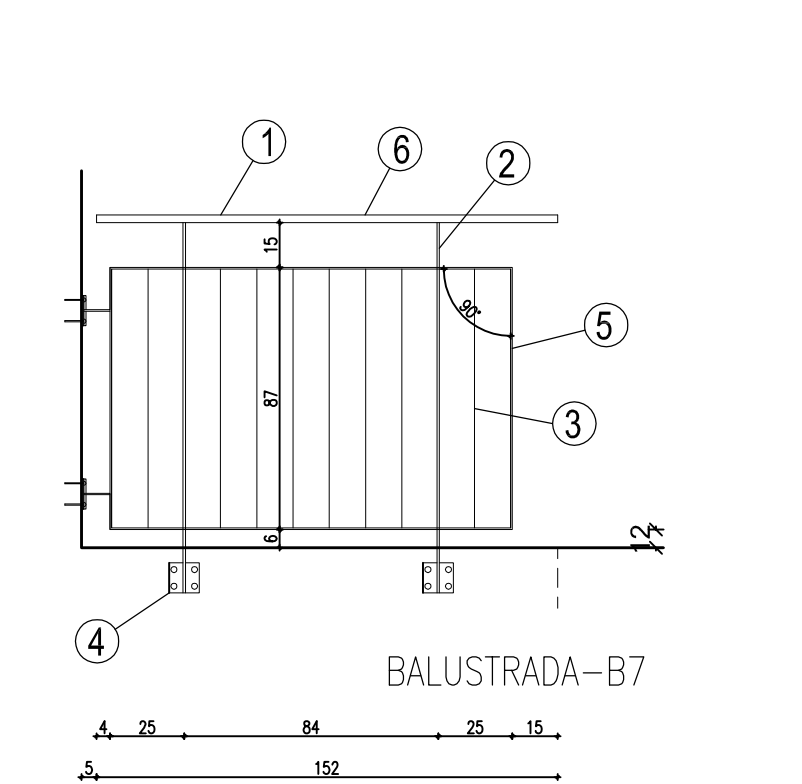


BALUSTRA-B7

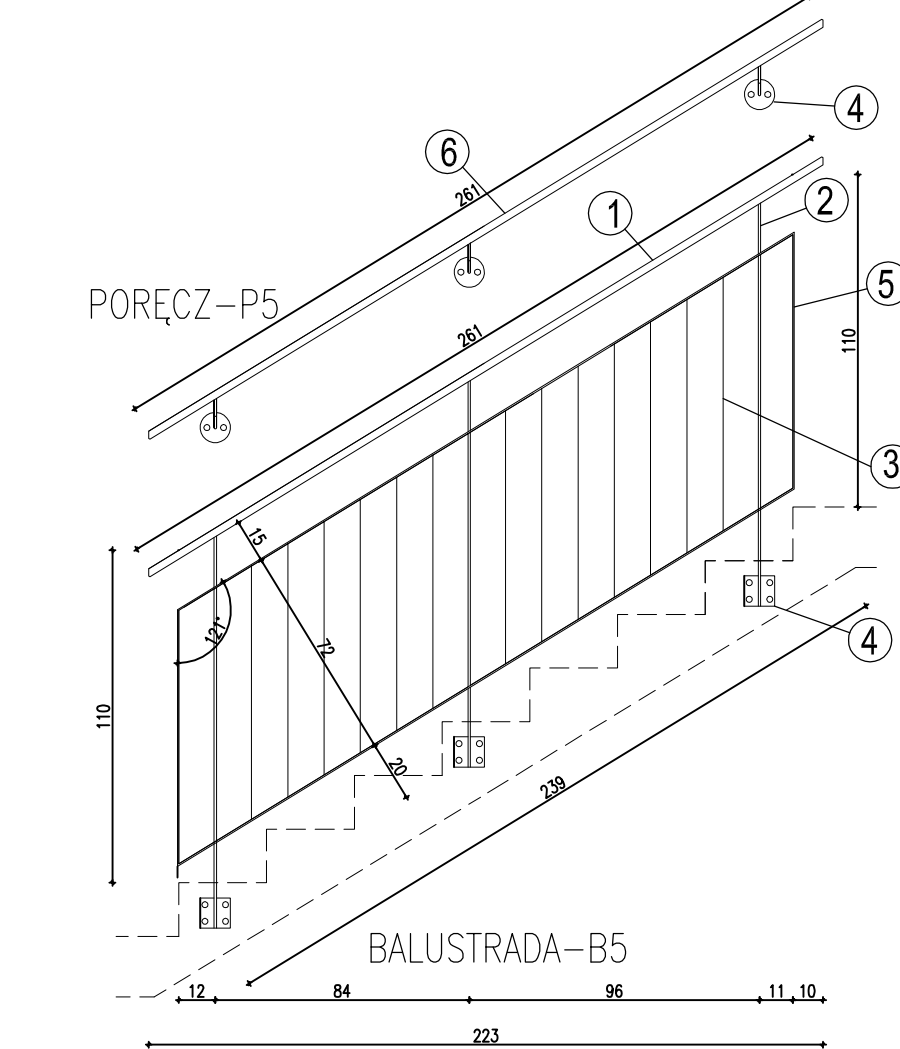


BALUSTRA-B5

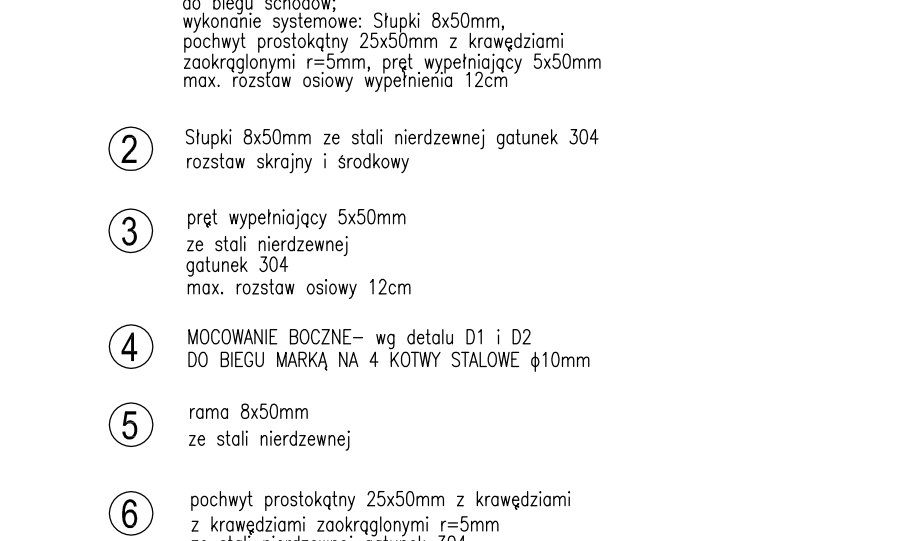


BALUSTRA-B4

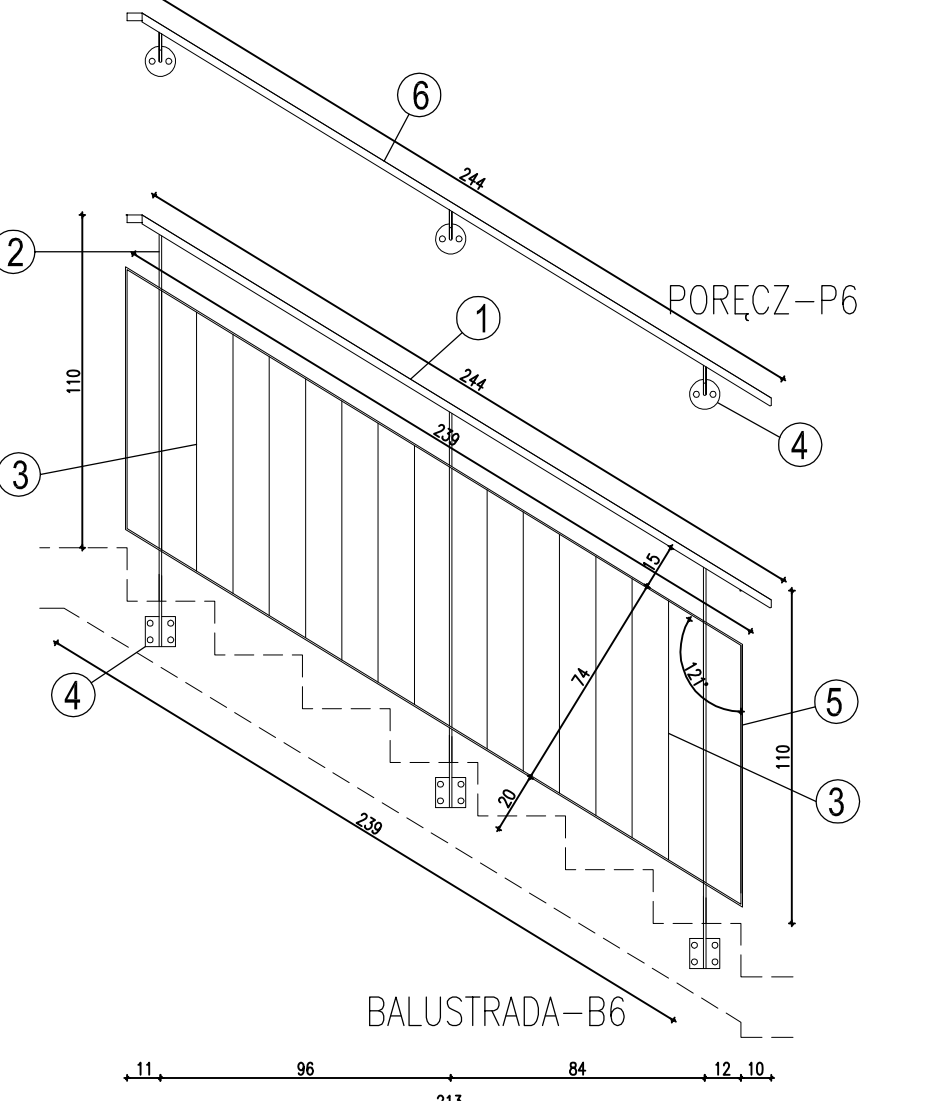


BALUSTRA-B6

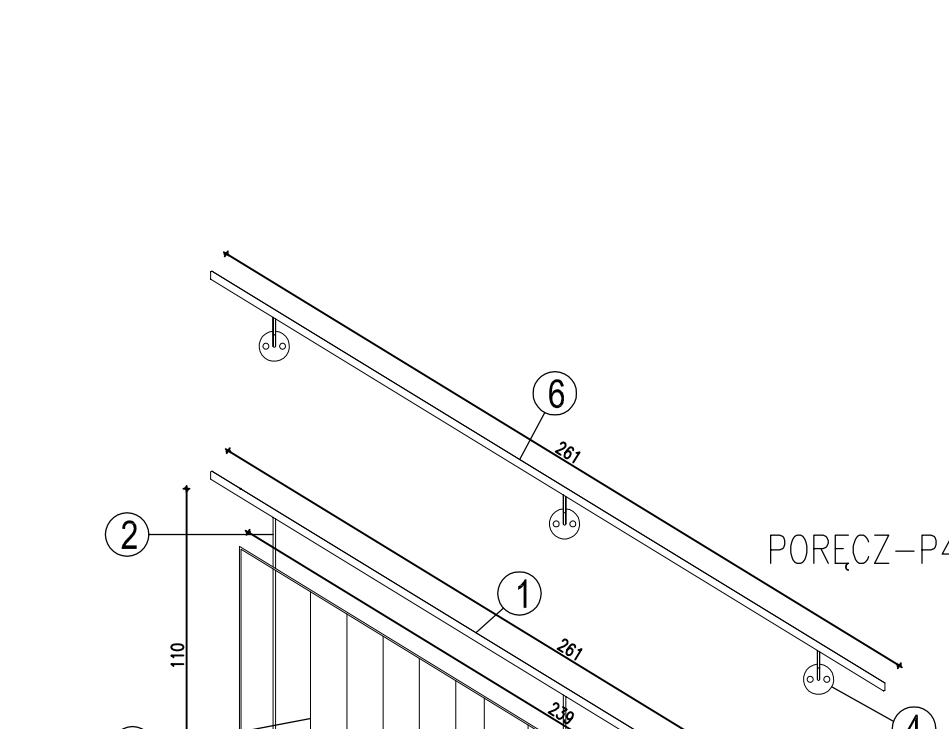


BALUSTRA-B5

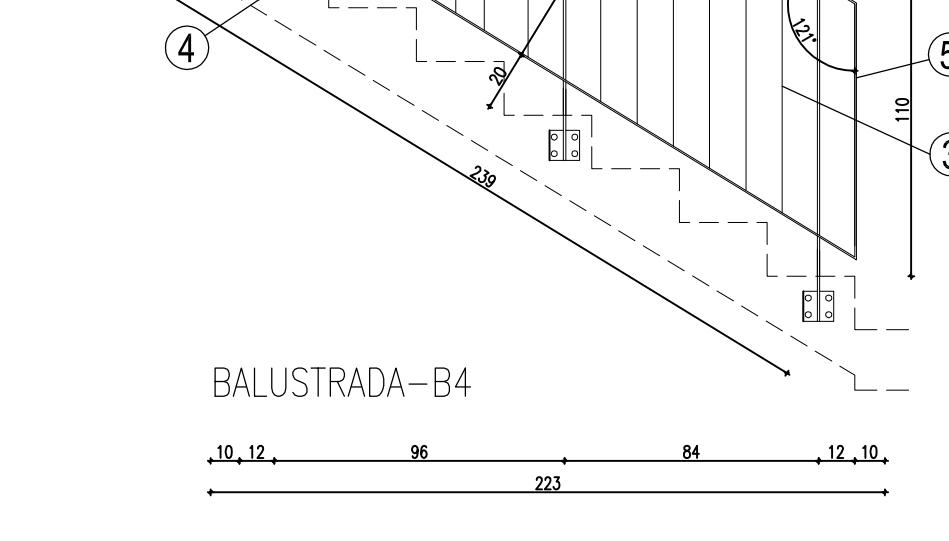


BALUSTRA-B4

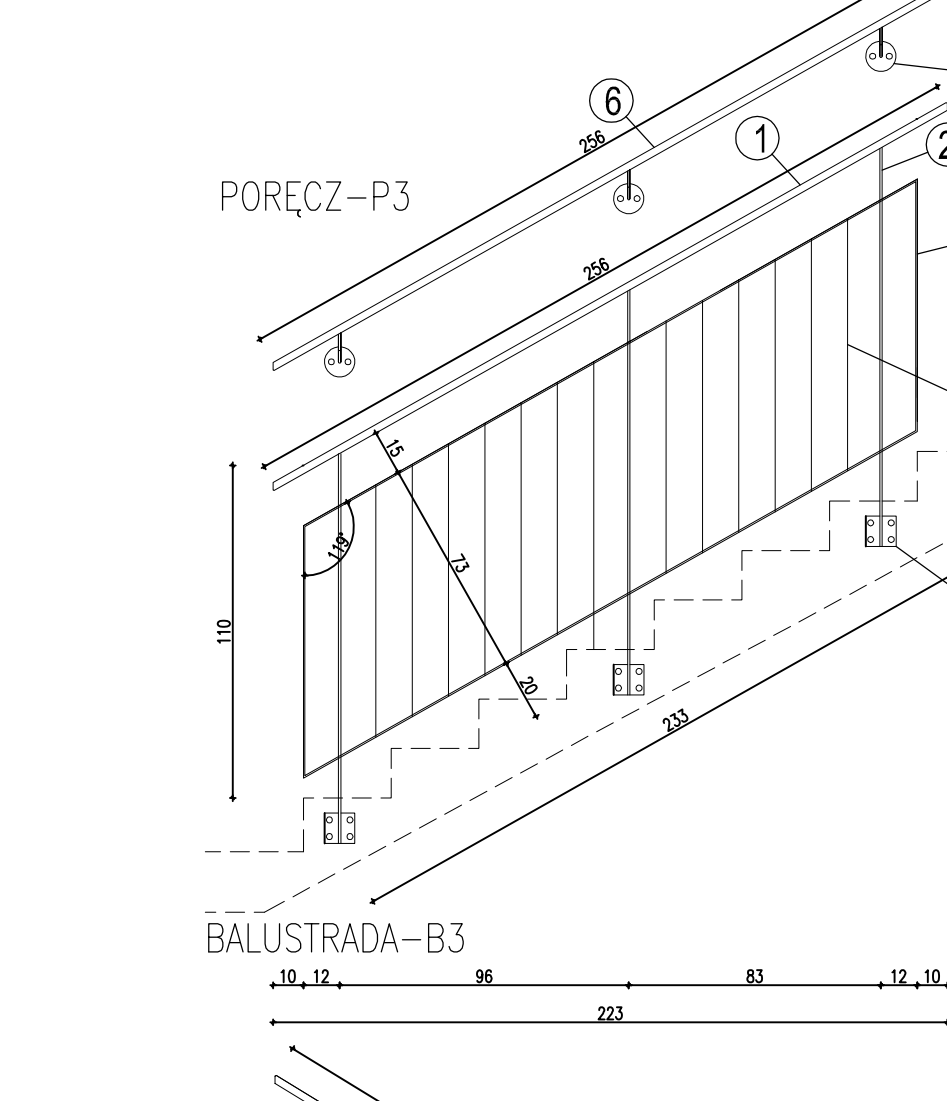


BALUSTRA-B3

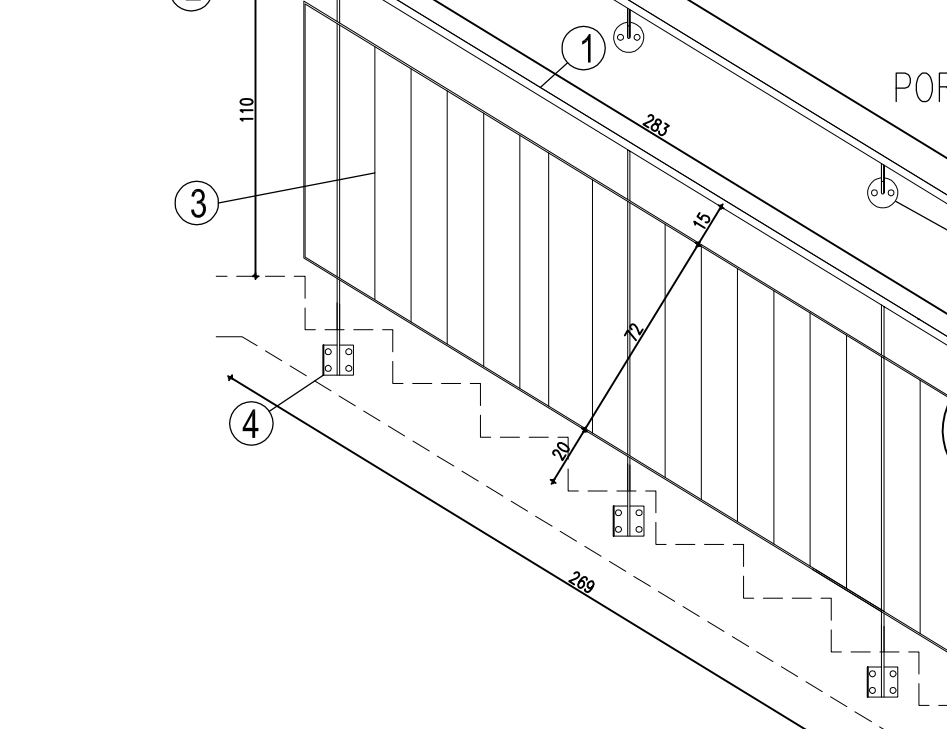

BALUSTRA-B2

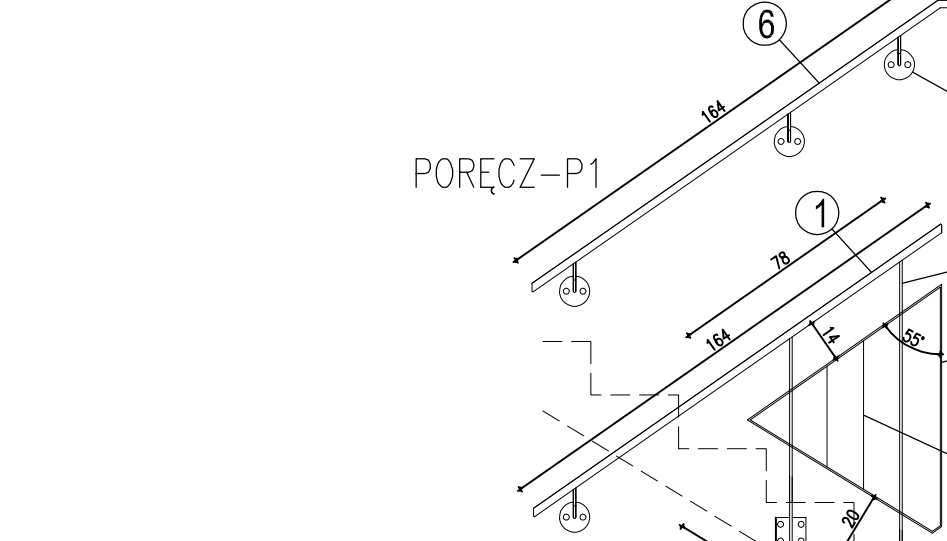

BALUSTRA-B1

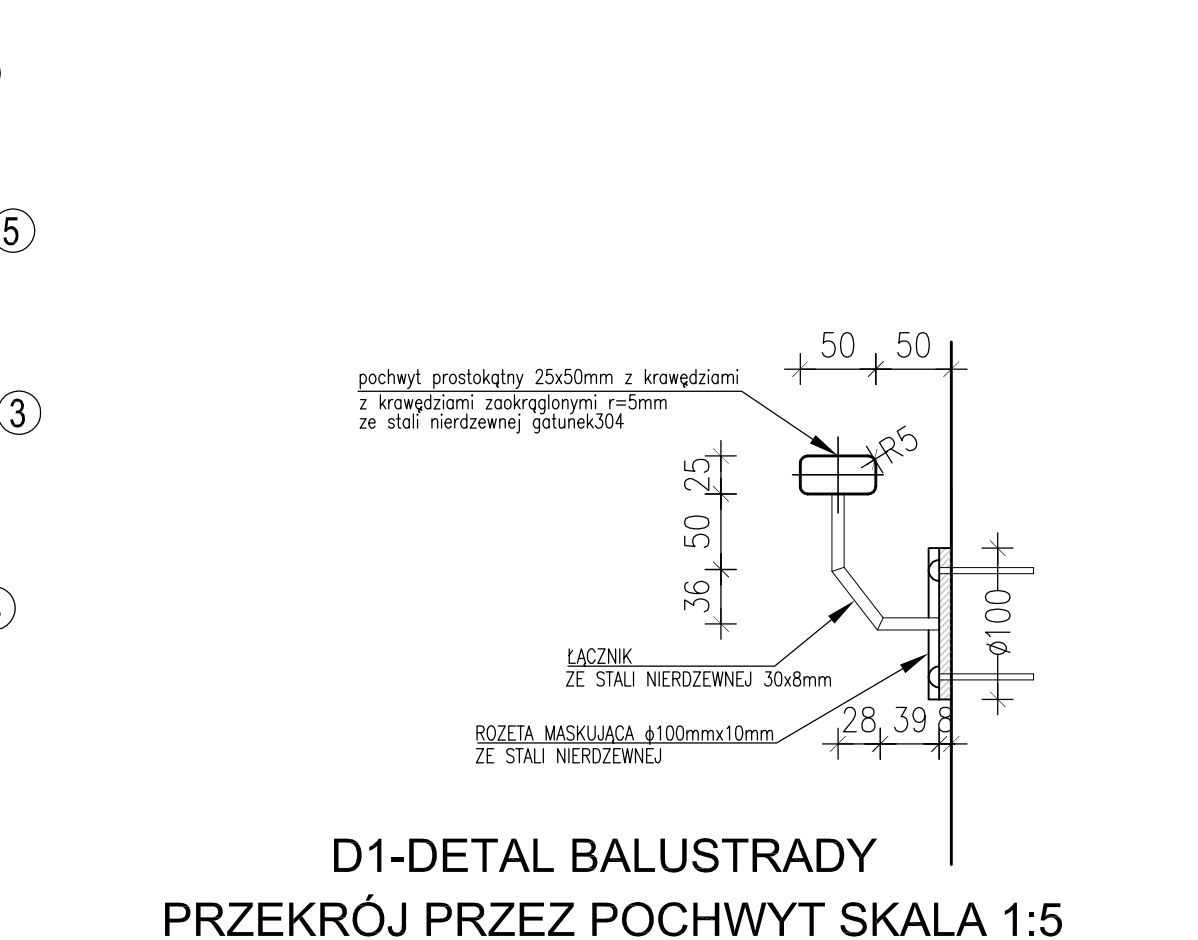

D1-DETAL BALUSTRADY  
PRZEKRÓJ PRZECZ POCHWYT SKALA 1:50



D2-DETAL ŁĄCZENIA BOCZNEGO BALUSTRADY  
DO BIEGU SCHODÓW SKALA 1:50

UWAGI :

1. PRZED PRZYSTĄPIENIEM DO WYKONANIA BALUSTRAD NALEŻY WYMIARY SPRAWDZIĆ DOKŁADNIE W NATURZE.

|                   |   |                           |
|-------------------|---|---------------------------|
| ATELIER >>ZETTA<< | WAW.   | 14.09.2015                |
| PROJEKT           | BUDOWLI GARAŻU WIELOPOZIOMOWEGO WRZĄC Z INFRASTRUKTURĄ TOWARZYSZĄCĄ NA DZIAŁCE 3/28 OBRĘB 63 W LEGIONOWIE | SKALA 1:50                |
| RYSunek           | DETAL BALUSTRADY - KLATKA K-3                                                                             | NR RYS. B3                |
| Projektant        | mgr inż. arch. Z. Zabagło                                                                                 | mgr inż. arch. U. Bednarz |
| Opracował         | mgr inż. arch. P. Konopka                                                                                 | mgr inż. arch. U. Bednarz |
| Sprawił           | mgr inż. arch. U. Bednarz                                                                                 | mgr inż. arch. U. Bednarz |

PROJEKT chroniony prawem autorskim - zgodnie z Ustawą o Prawie Autorskim i Prawach pokrewnych Dz.U.24.poz.83 z dn.4.02.1994r. Powielanie całości lub fragmentów bez zgody autora projektu - ZABRONIONE