Zbrojenie płyty trzonu w osi 1 - przekrój 4-4

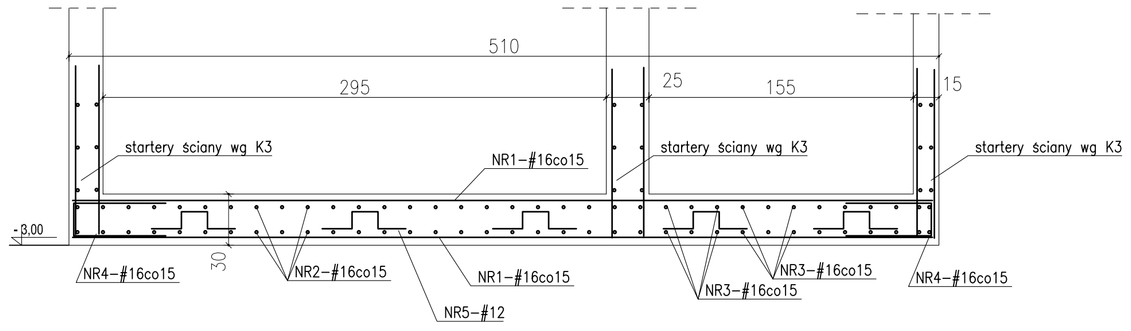

NR1–2x60#16co15–500cm

NR2–2x23#16co15–780cm

NR3–2x12#16co15–875cm

NR4–#16co15–152cm: 22 | 65 | 65

NR5–#12–1szt/1m2 – 109cm: 17 | 25 | 17 | 25 | 25

NR4–#16co15–152cm: 65 | 22 | 65

Pręty NR4 stosować do zakończenia zbrojenia w kierunku prostopadłym

Pręty NR2 łączą się ze zbrojeniem ściany oporowej wg przekroju 5–5 – rys. K3

Zbrojenie płyty trzonu w osi 22 - przekrój typowy

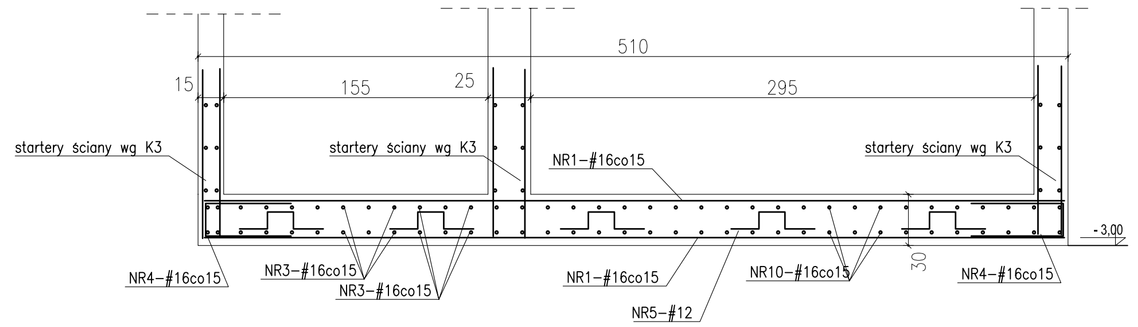

pręt ciąć przy studzience — NR1–2x35#16co15–500cm

pręt ciąć przy studzience — NR10–2x23#16co15–495cm

pręt ciąć przy studzience — NR3–2x12#16co15–875cm

NR4–#16co15–152cm: 22 | 65 | 65

NR5–#12–1szt/1m2 – 109cm: 17 | 25 | 17 | 25 | 25

NR4–#16co15–152cm: 65 | 22 | 65

Pręty NR4 stosować do zakończenia zbrojenia w kierunku prostopadłym

WYKAZ STALI ZBROJENIOWEJ

NR	ŚREDNICA	DŁUGOŚĆ PRĘTA	ILOŚĆ PRĘTÓW					
		cm	szt.	6 (BSt-500)	8 (BSt-500)	10 (BSt-500)	12 (BSt-500)	16 (BSt-500)
1	16	500	238	0	0	0	0	1190
2	16	780	46	0	0	0	0	358,8
3	16	875	48	0	0	0	0	420
4	16	152	570	0	0	0	0	866,4
5	12	109	120	0	0	0	130,8	0
6	16	330	102	0	0	0	0	336,6
7	16	220	48	0	0	0	0	105,6
8	12	350	24	0	0	0	84	0
9	12	435	10	0	0	0	43,5	0
10	16	495	46	0	0	0	0	227,7
11	16	85	32	0	0	0	0	27,2
12	12	172	28	0	0	0	48,16	0
13	6	33	20	6,6	0	0	0	0
14	16	187	32	0	0	0	0	59,84
17	16	336	32	0	0	0	0	107,52
18	16	220	46	0	0	0	0	101,2
19	12	358	20	0	0	0	71,6	0
		długość ogółem (m)		6,6	0	0	378,06	3800,86
		masa wg. średnic (kg/m)		0,222	0,395	0,617	0,888	1,578
		masa ogółem wg. średnic (kg)		1,5	0,0	0,0	335,7	5 997,8
		MASA OGÓŁEM (kg)				**6 334,9**		

Zbrojenie płyty trzonu w osi 11-12 - przekrój 11-11

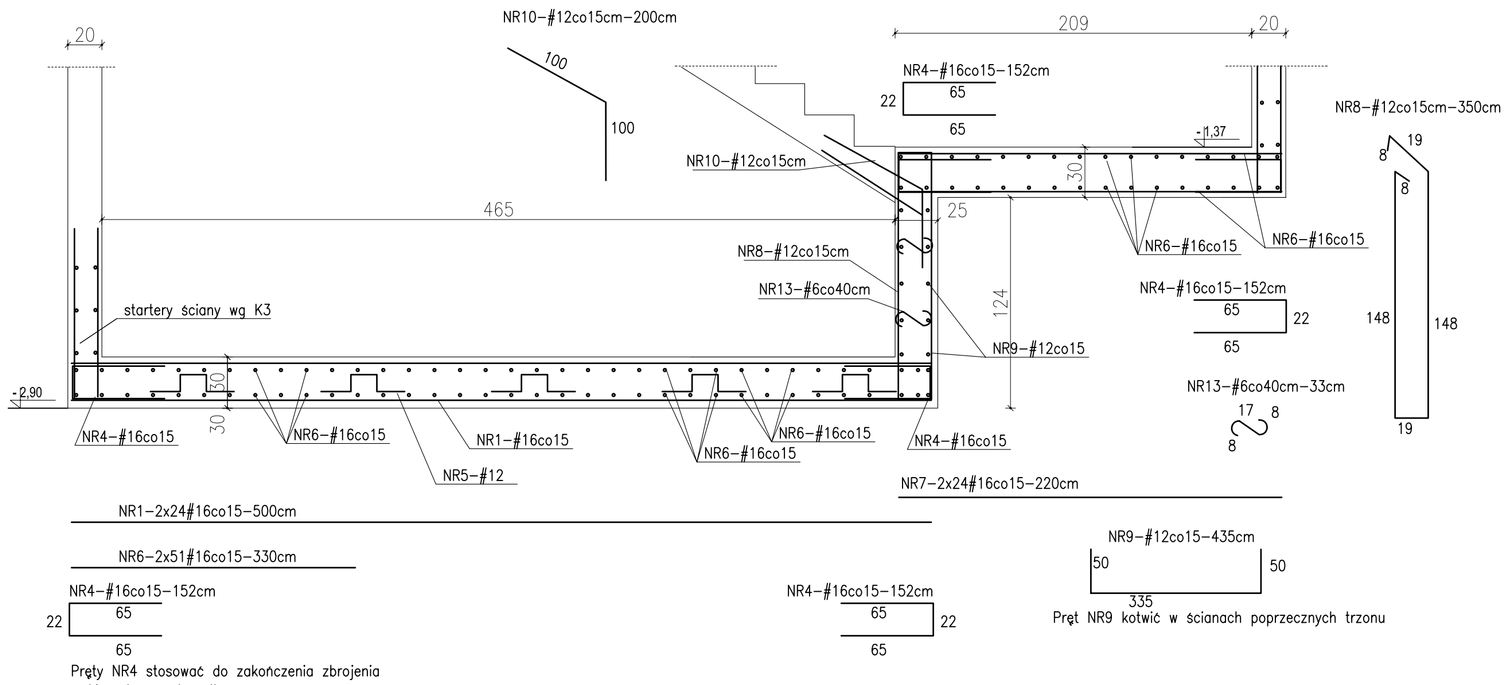

NR1–2x24#16co15–500cm

NR6–2x51#16co15–330cm

NR4–#16co15–152cm: 22 | 65 | 65

NR4–#16co15–152cm: 65 | 22 | 65

NR9–#12co15–435cm: 50 | 335 | 50

Pręt NR9 kotwić w ścianach poprzecznych trzonu

Pręty NR4 stosować do zakończenia zbrojenia w kierunku prostopadłym

Zbrojenie płyty trzonu w osi 22 - przekrój 3.1-3.1

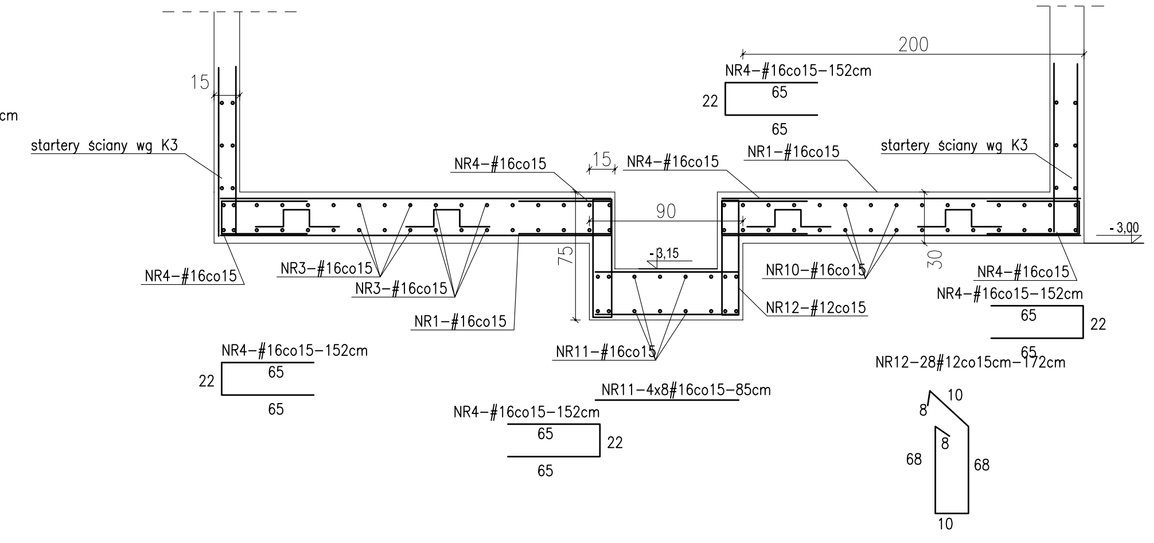

Zbrojenie płyty trzonu w osi 22 - przekrój 4.1-4.1

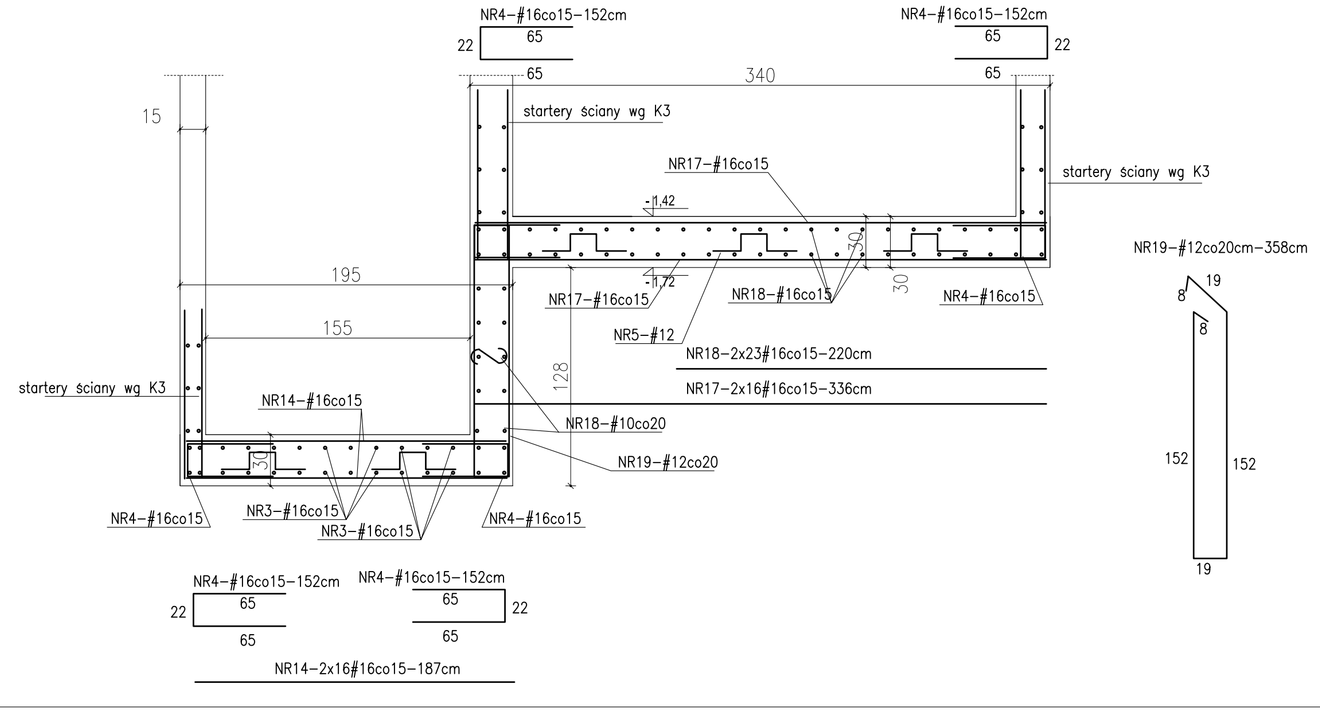

RYSUNKI ZWIĄZANE:
K1,K2, K3

BETON C25/30, W8, F150
STAL BSt500
OTULINA 3cm

ATELIER >>ZETTA<<		WAW.	*11.2015*
PROJEKT	BUDOWLI GARAŻU WIELOPOZIOMOWEGO WRAZ Z INFRASTRUKTURĄ TOWARZYSZĄCĄ NA DZIAŁCE 3/26 OBRĘB 63 W LEGIONOWIE	SKALA	*1:25*
		NR RYS.	*K4*
RYSUNEK	ZBROJENIE FUNDAMENTÓW - CZ.2		*projekt wykonawczy*
Projektant	*mgr inż. Tomasz Rybarczyk*	nr upr. Wa 425/01	podpis
Sprawdził	*mgr inż. mariusz Brudek*	nr upr. Wa 179/92	

PROJEKT chroniony prawem autorskim - zgodnie z Ustawą o Prawie Autorskim i prawach pokrewnych Dz.U.24,poz.83 z dn.4.02.1994r. Powielanie całości lub fragmentów bez zgody autora projektu - ZABRONIONE