
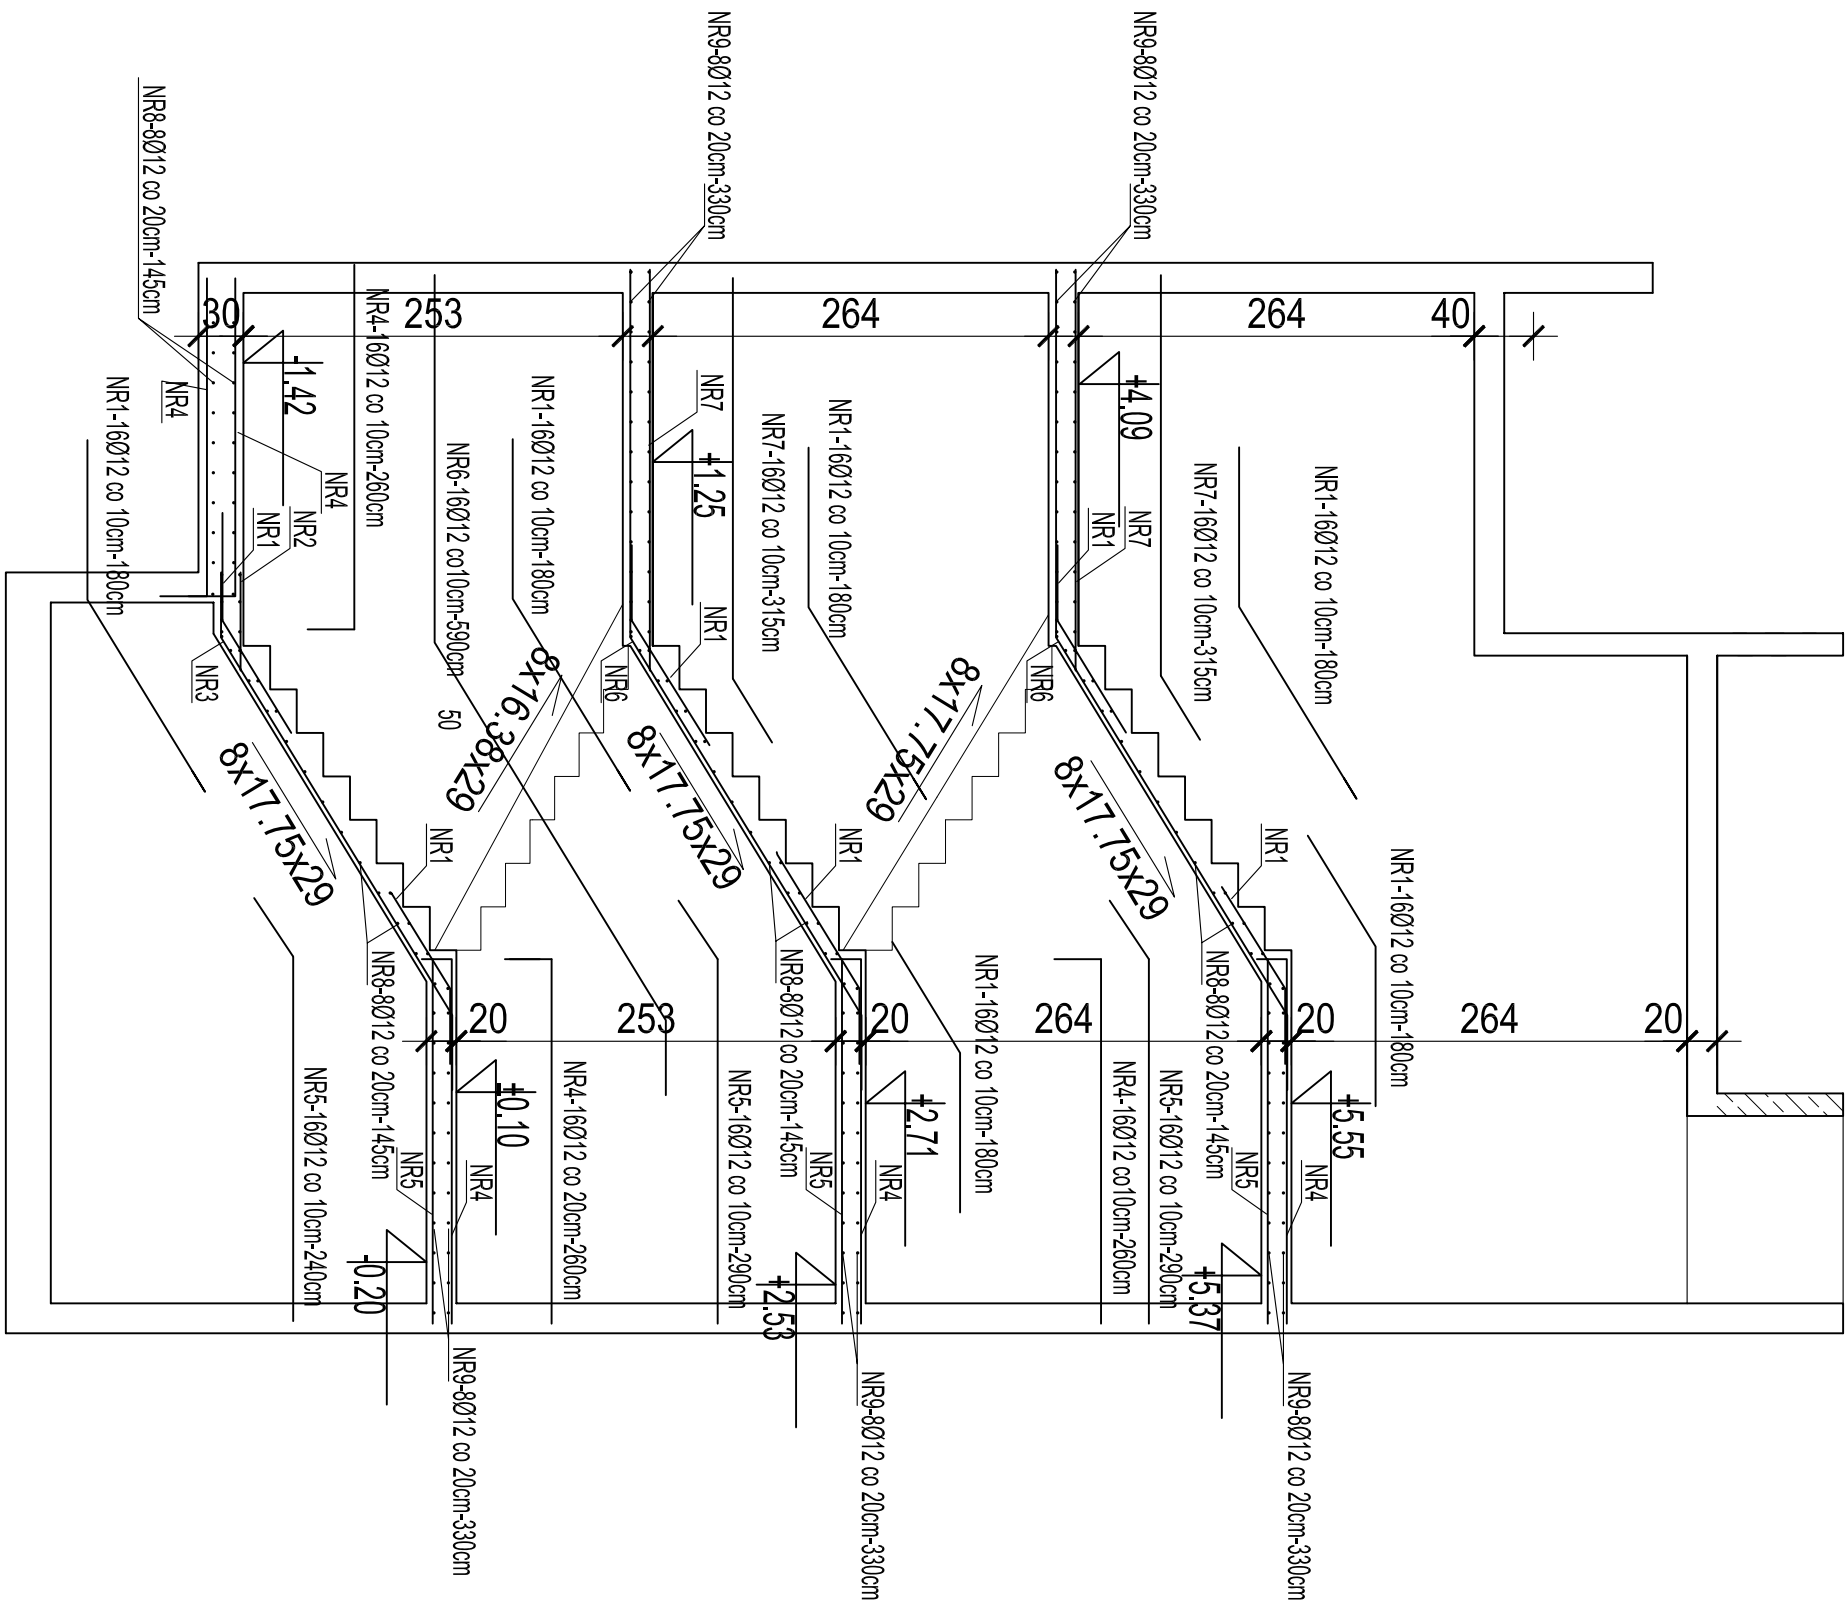


Zbrojenie schodów klatki w osi 1

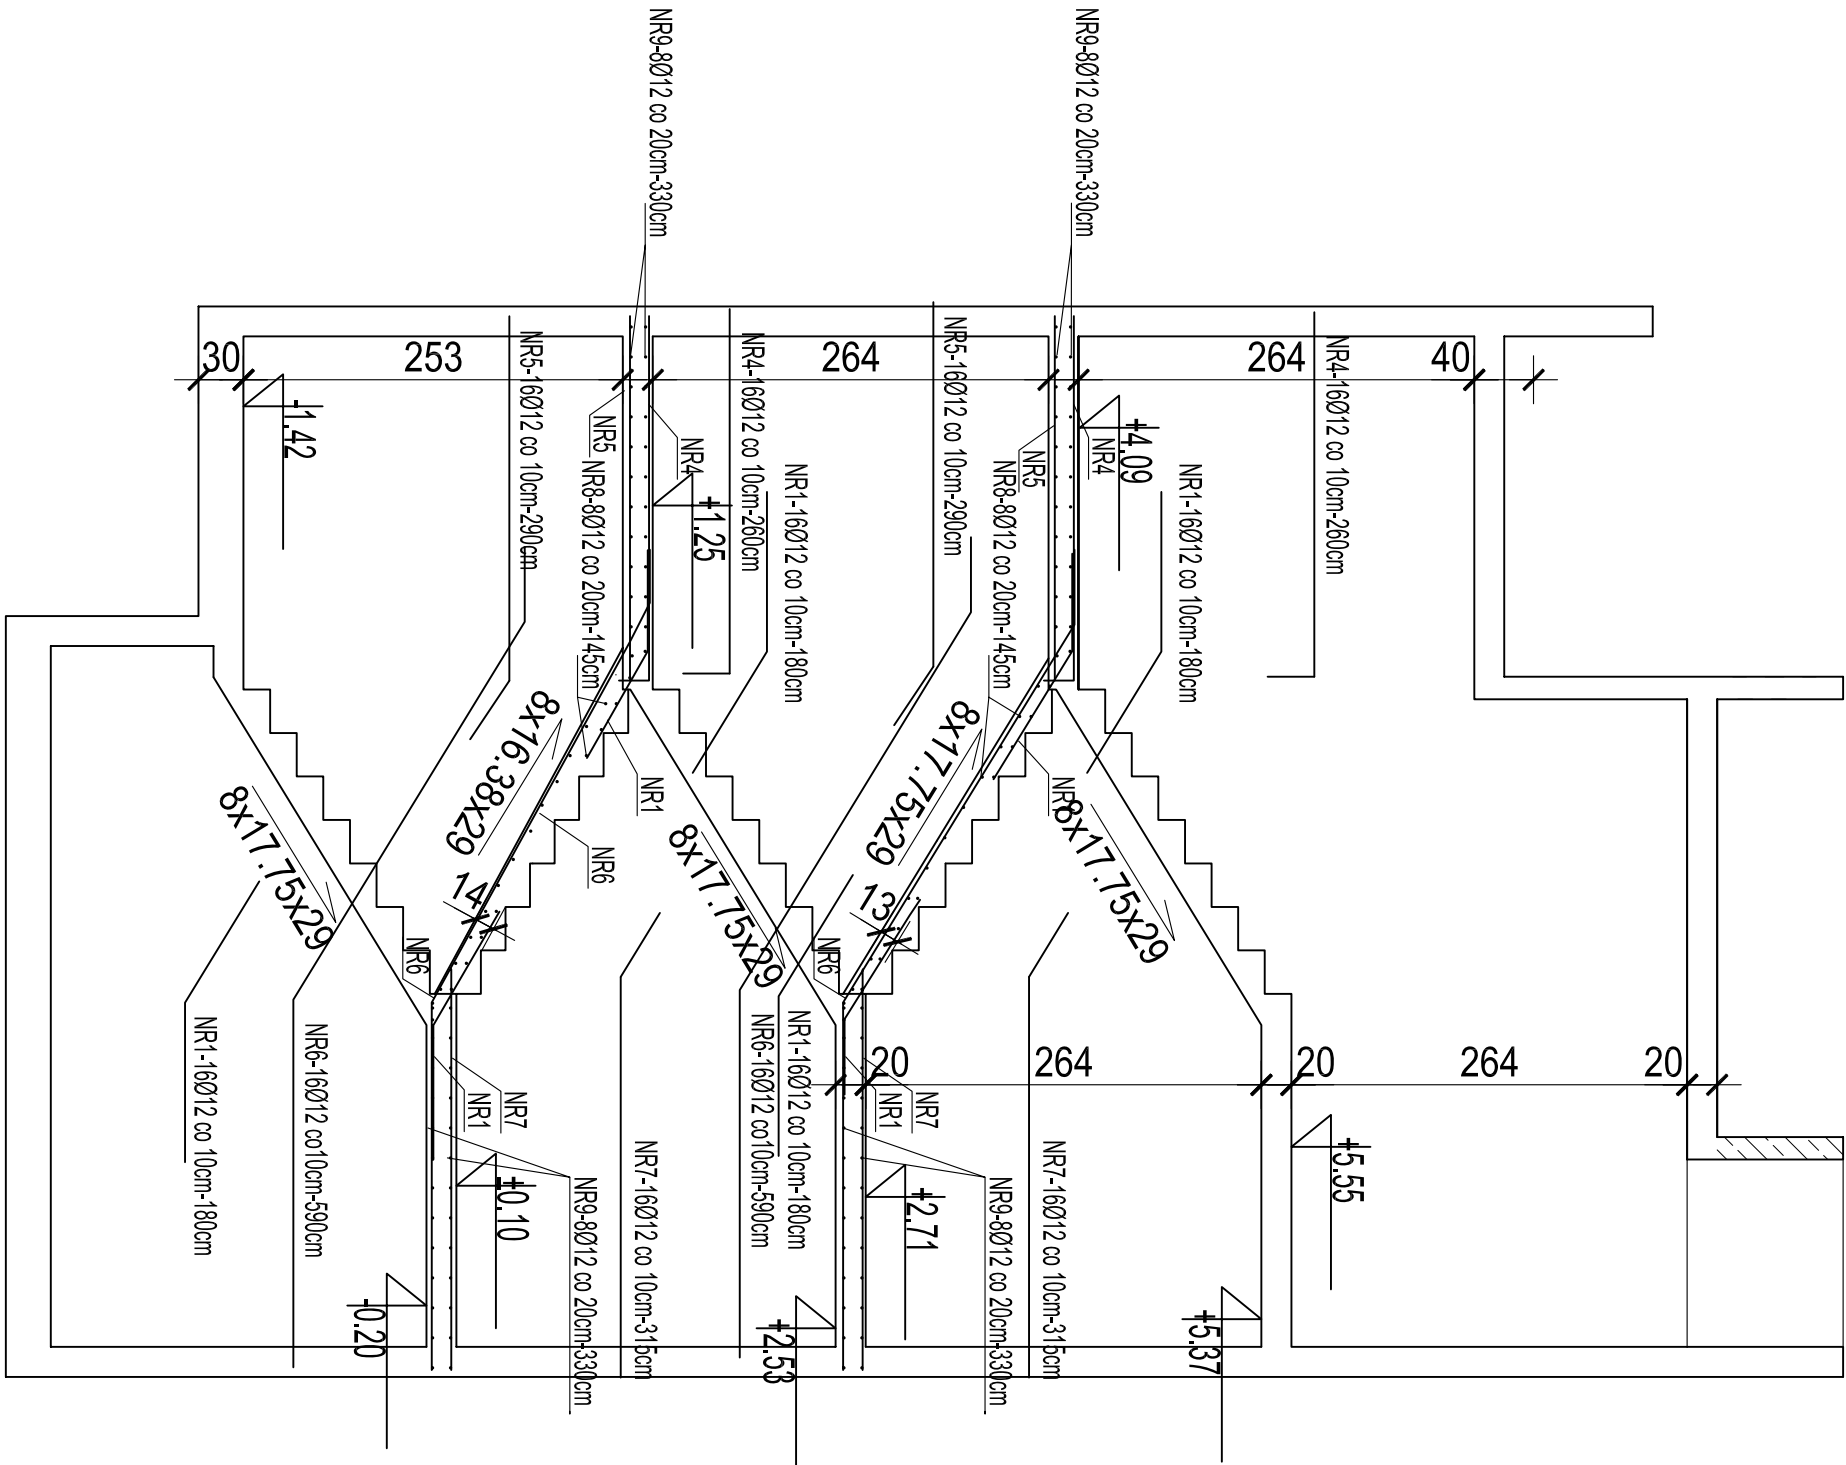

N/R	ŠREDNICA	DUŽIČNA PRETA	ILIOŠ PRETOIV			
	mm	cm	szl.	6 (BSI-500)	8 (BSI-500)	12 (BSI-500)
1	12	180	14,4	0	0	259,2
2	12	115	16	0	0	18,4
3	12	395	16	0	0	63,2
4	12	260	112	0	0	291,2
5	12	290	80	0	0	232
6	12	590	64	0	0	377,6
7	12	315	64	0	0	201,6
8	12	145	105	0	0	152,25
9	12	330	96	0	0	1912,25
				0	0	1912,25
		dužioć ogōdem (m)	0	0		
		maza wg. šrednic (kg/m)	0,222	0,395	0,888	
		maza ogōdem wg. šrednic (kg)	-	-	1 698,08	
		MAZA OGŌDEM (kg)			1 698,1	

BETON C25/30, W8, F150
STAL BSt500
OTULINA 2,5cm

A T E L I E R		>> Z E T T A <<	WAW.	11.2015
PROJEKT	BUDOWLI GARAŻU WIELOPOZIOMOWEGO WRZAZ Z INFRASTRUKTURĄ TOWARZYSZACĄ NA DZIAŁCE 3/26 OBRĘB 63 W LEGIONOWIE	SKALA	1:50	
		NR RYS.	K39	
RYSUNEK	ZBROJENIE SCHODÓW - OŚ 1	<i>projekt wykonawczy</i>		
Projektant	<i>mgr inż. Tomasz Rybarczyk</i>	nr upr. Wa 425/01	podpis	
Sprawdził	<i>mgr inż. murtusz Brudek</i>	nr upr. Wa 179/92		

PROJEKT chroniony prawem autorskim - zgodnie z Ustawą o Prawie Autorskim i prawach pokrewnych Dz.U.24.poz.83 z dn.4.02.1994r. Powielanie całości lub fragmentów bez zgody autora projektu - ZABRONIONE