


(przez konstrukcję przęsła kładki)


skala 1:25

—4719—

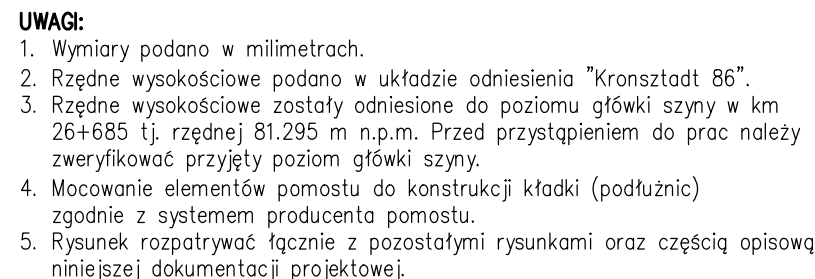

(przez konstrukcję nośną ciągu pieszo-rowerowego)

skala 1:25

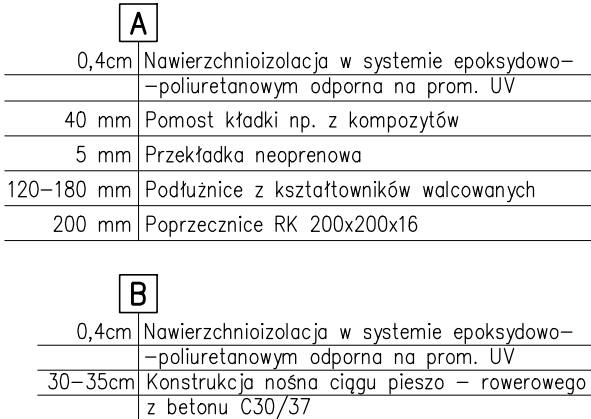

Gmina Miejska Legionowo – Urząd Miasta Legionowo
ul. Marszałka Józefa Piłsudskiego 41
05-120 Legionowo

50-319 WROCLAW
ul. B. Prusa 9/304
tel./fax +48 71 328-28-45
e-mail: biuro@promost.wroclaw.pl



PROMOST WROCŁAW Sp. z o.o. Sp. k.

Nazwa zadania	Budowa kładki nad torami kolejowymi relacji Warszawa – Gdansk w ciągu ulic Parkowej i kard. S. Wyszyńskiego w LEGIONOWIE			
Tytuł rysunku	Przekroje poprzeczne przęsta i konstrukcji nośnej ciągów pieszo – rowerowych			
Stadium	Projekt budowlany – stan projektowany			
Projektant (osoba projektująca) (osoba odpowiedzialna)	mgr inż. Edmund Budka	Uprawn. 305/98/UW Specj. konstr.-bud. bez ogr.	Data	09.2014r.
Sprawdzający (osoba sprawdzająca)	dr hab. inż. Wojciech Lorenc	Uprawn. 63/005/05 – do proj. bez ograniczeń w specj. mostowej	Skala	1:25
Asystent	mgr inż. Paweł Dorada	_____	Numer rys.	05
Asystent	mgr inż. Grzegorz Śledziński	_____		