


Widoku z boku od strony zachodniej

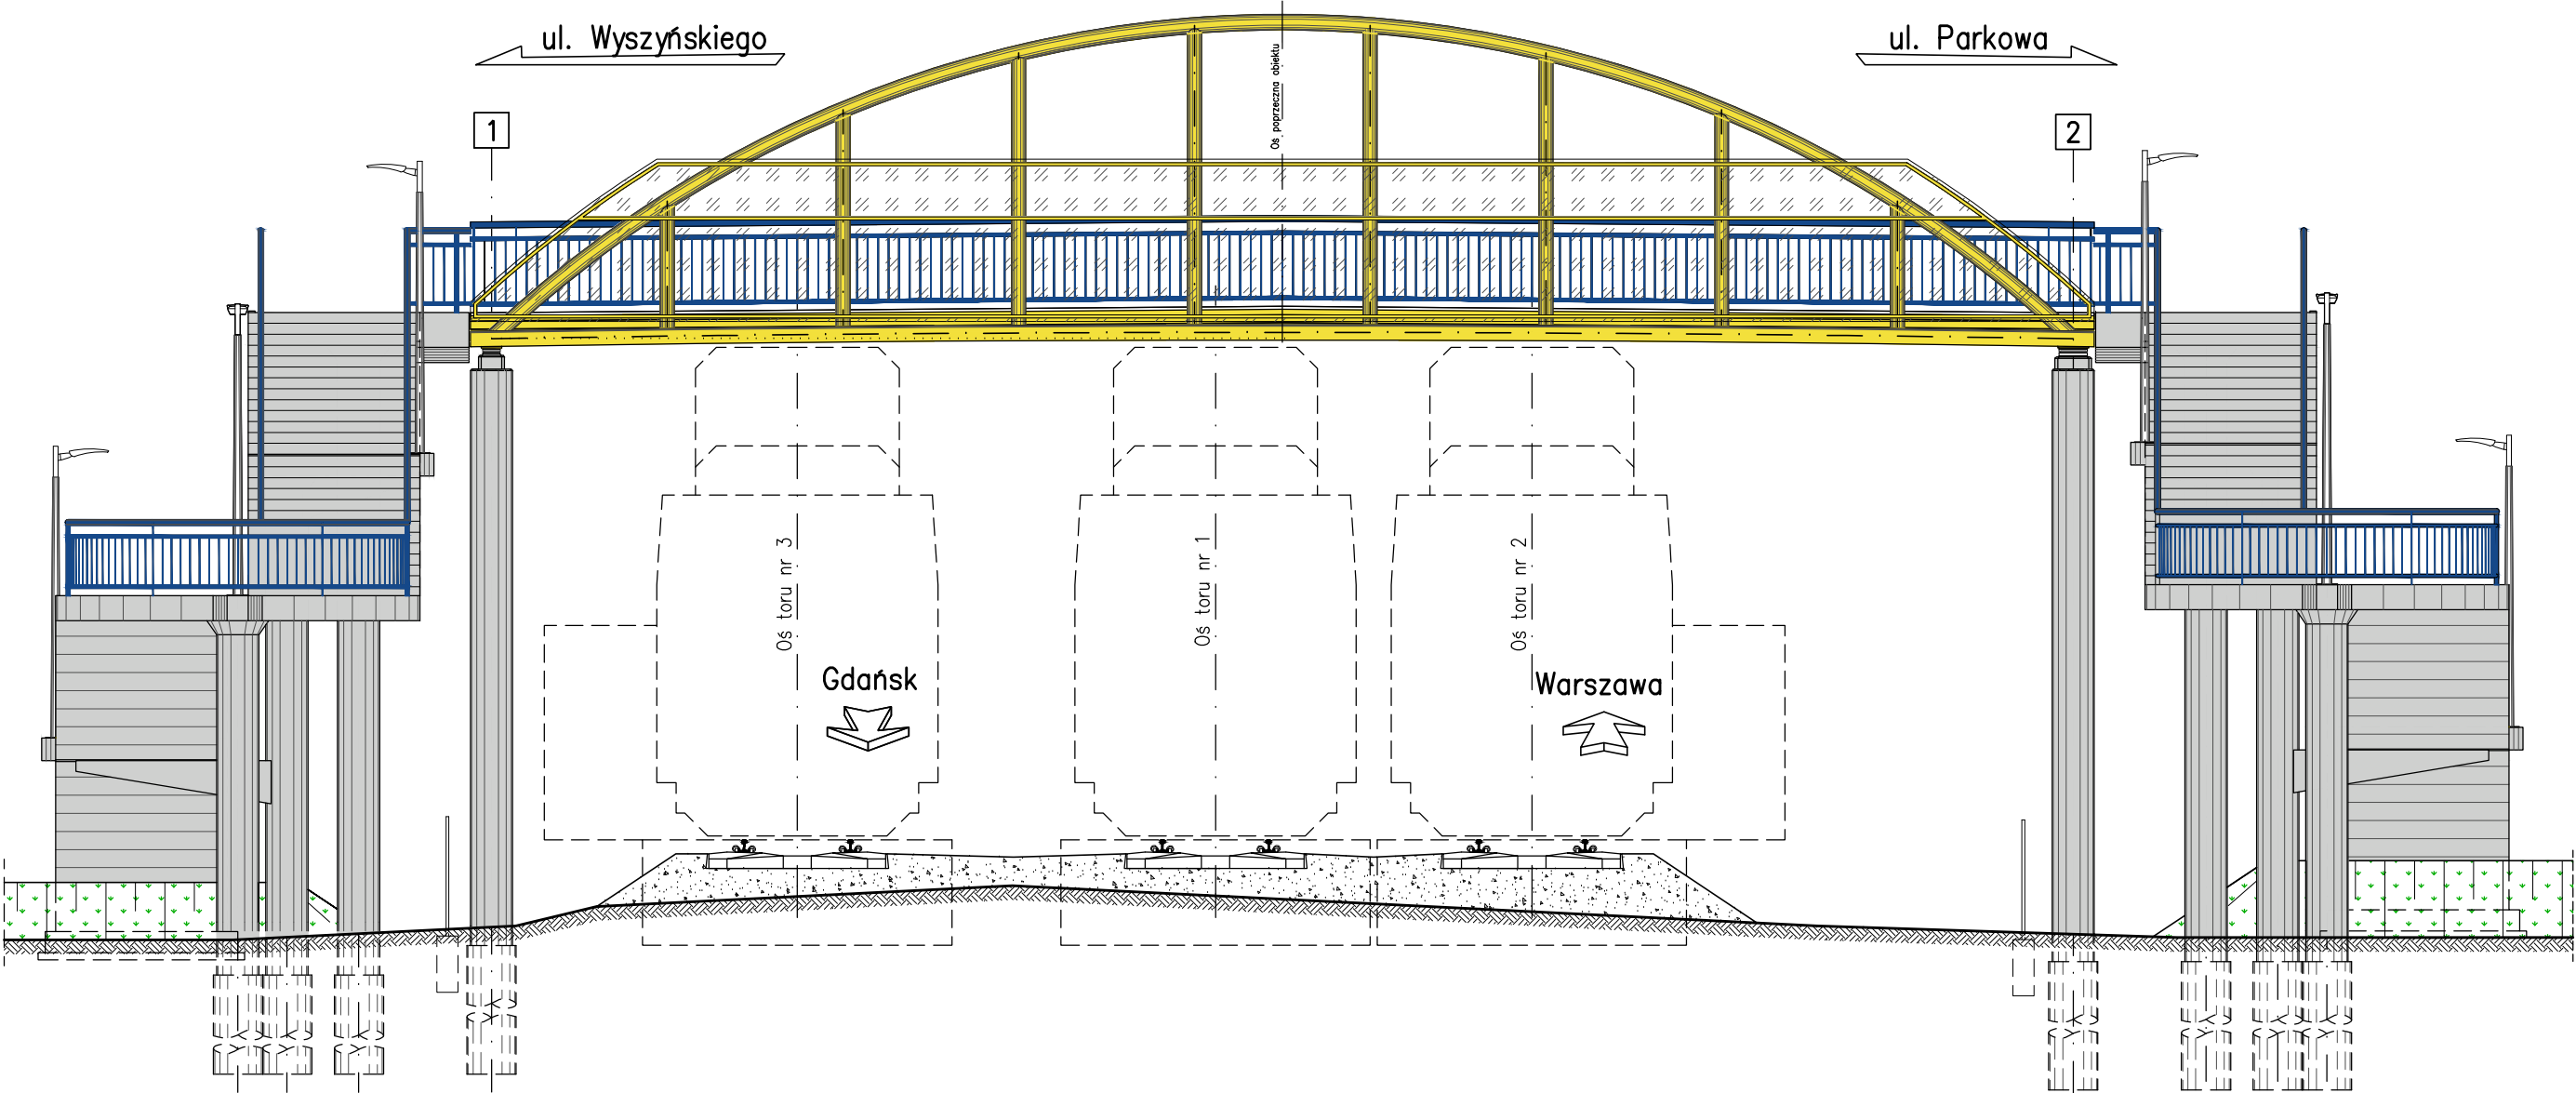

LEGENDA:

- RAL 1018 – Konstrukcja stalowa przęsła kładki
- RAL 3013 – Balustrady
- RAL 7047 – Podpory kładki, konstrukcja nośna schodów i ciągów pieszo – rowerowych
- Zieleń



Gmina Miejska Legionowo – Urząd Miasta Legionowo
ul. Marszałka Józefa Piłsudskiego 41
05–120 Legionowo

Jednostka projektowa:
50-319 WROCLAW
ul. B. Prusa 9/304
tel./fax +48 71 328-28-45
e-mail: biuro@promost.wroc.pl



Nazwa zadania	Budowa kładki nad torami kolejowymi relacji Warszawa – Gdańsk w ciągu ulic Parkowej i kard. S. Wyszyńskiego w LEGIONOWIE				
Tytuł rysunku	Kolorystyka				
Stadium	Projekt wykonawczy – stan projektowany				
Projektant (opisany projektem) (branża most.)	mgr inż. Edmund Budka	Uprawn. 305/98/UW Specj. konstr.–bud. bez ogr.	Data	09.2014r.	
Sprawdzający (branża mostowa)	dr hab. inż. Wojciech Lorenc	Uprawn. 63/DOS/05 – do proj. bez ograniczeń w specj. mostowej	Skala	1:100	
Asystent	mgr inż. Paweł Dorada	—	Numer rys.	23	
Asystent	mgr inż. Małgorzata Danielczyk	—			