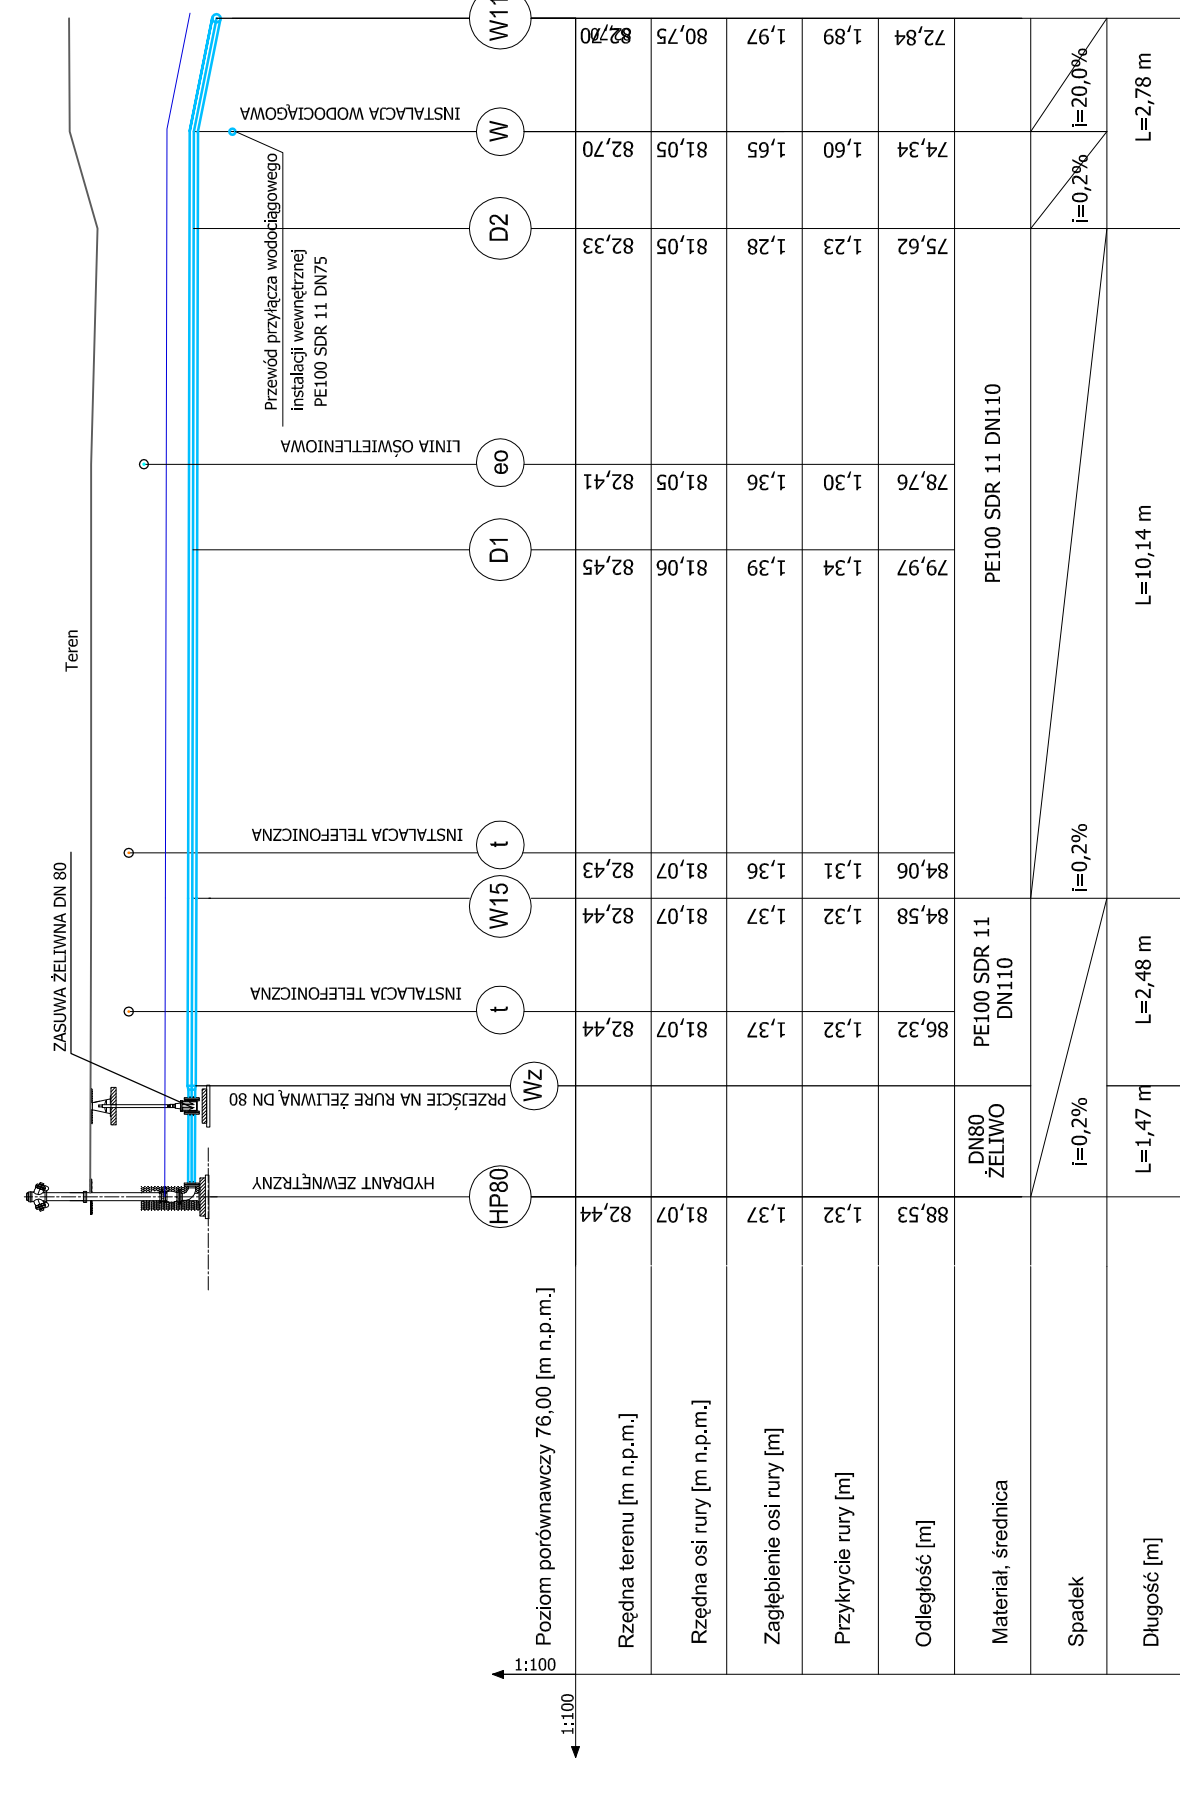
 
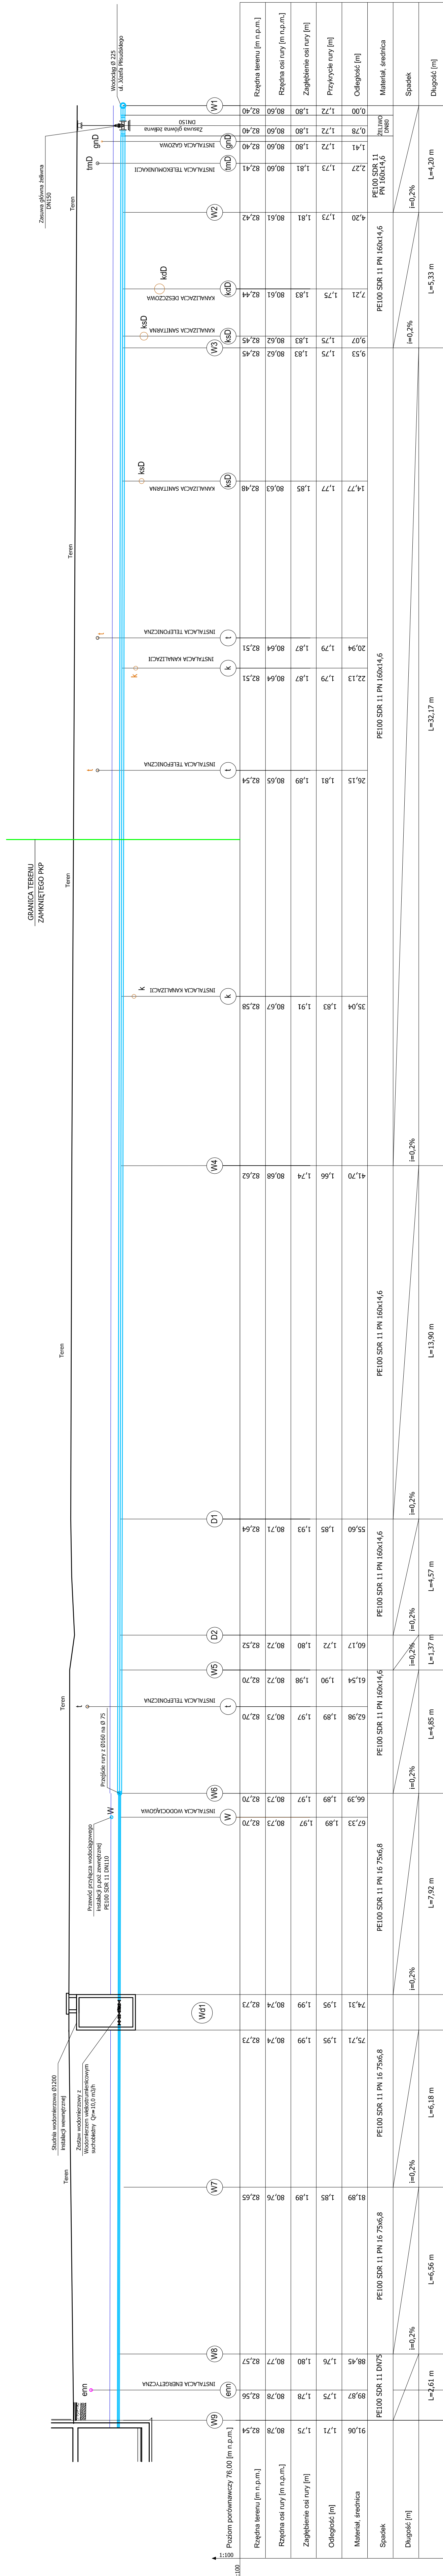
[illegible]

PRZY UŁOŻENIU PRZEWODÓW WODOCIĄGOWYCH POWINNY BYĆ ZŁĄCZANE DO WIERZCHU RURY DO WIERZCHU TERENU NALEŻY ZABEZPIECZYĆ PRZEWÓD ZA POMOCĄ OTULIN Z PIANKI PUR Z PŁASZCZEM PVC O GRUBOŚCI 50 MM

[illegible]